


N=6741450

N=6741400

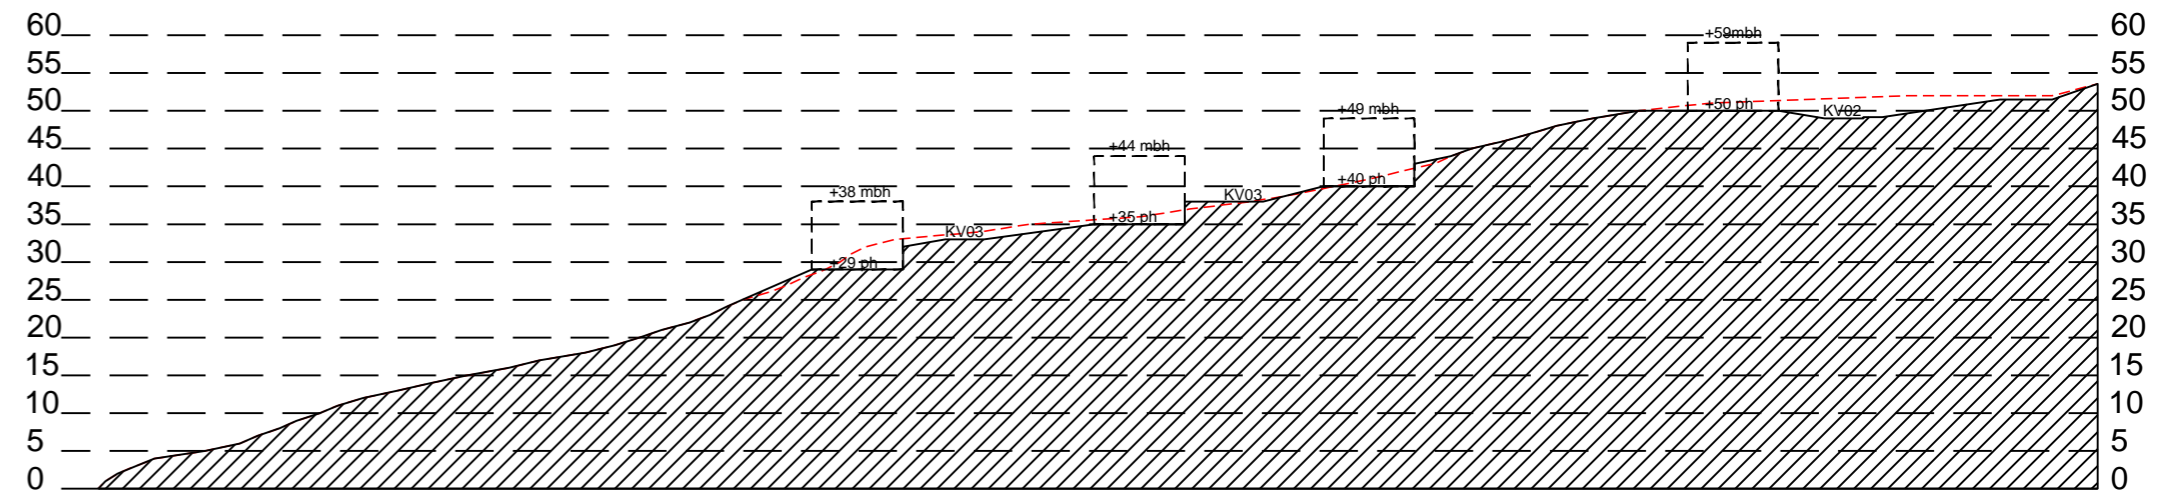

Snitt A-A1

N=6741350

N=6741300

N=6741250

N=6741200

N=6741150

N=6741100

TEIKNFORKLARING

SOSI ver. 4.3

AREALFØREMÅL (PBL §12-5)
BYGNINGAR OG ANLEGG (PBL §12-5 nr.1)

- BF Bustader-frittliggende-småhus (1111)
- ØK Andre kommunaltekniske anlegg (1560)
- U/N/B Uthus/haust/badehus (1589)
- UA Uteoppfallsareal (1600)
- LEIK Leikeplass (1610)

SAMFERDSELSANLEGG OG
TEKNISK INFRASTRUKTUR (PBL §12-5 nr. 2)

- KV Køyreveg (2011)
- FT Fortau (2012)
- G Gangveg (2016)
- AVG Anna veggrunn - grøntareal (2019)
- KH Kollektivhaldeplass (2073)

LANDBRUKS-, NATUR- OG
FRILUFTSFØREMÅL OG REINDRIFT (PBL §12-5 nr. 5)

- LNFRN Naturføremål (5120)

BRUK OG VERN AV SJØ OG VASSDRAG,
MED TILHØYRANDE STRANDSONE (PBL §12-5 nr. 6)

- SH Småbåthamn (6230)
- FSV Friluftsområde i sjø og vassdrag (6710)

OMSYNSSONE (PBL §12-6 JF.§11-8)
SIKRINGS-, STØY- OG FARESONER (PBL §11-8a)

- Frisiktsone ved veg (140)

JURIDISKE TEKSTER, LINE- OG PUNKTSYMBOL
(JF. REGULERINGSFØRESEGNER)


- Plangrense (RpGrense)
- Føremålsgrense (RpFøremålGrense)
- Regulert tomtegrense (1203)
- Byggjegrænse (1211)
- Regulert senterline (1221)
- Frisiktlíne i vegkryss (1222)
- Regulert kant køyrebane (1223)
- Illustrasjon linje

- Avkjørsle (1242)
- +mm ph Planeringshøyde i moh
- +mm Høyde i moh

- Snitt
- +mm mbh Maks byggehøyde
 - Illustrasjon linje
 - Eksisterende terreng
 - Planlagt terreng

BASISKART
Eidedomsgrense (4011)
Geodetisk grunnlag: UTM32_Euref 89
Geodetiske høydegrunnlag: NN1954
Uttaksdato basiskart: 07.06.2011 (Infoland)

Kartmålestokk: 1:1000 @ A2
Ekvidistanse : 1m

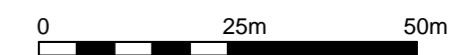

Reguleringsplan, detaljregulering for:

LIARINDEN, GNR 37, BNR 87, M.FL.
MASFJORDEN KOMMUNE, PlanID: 126620120002

Sakshandsaming i følge plan- og bygningslova

Saksgang	Dato	Plankart datert	Føresegner datert
Kunngjering oppstart	21.05.2011		
Offentleg ettersyn, vedtak	04.09.2012	31.05.2012	05.06.2012
Offentleg ettersyn, fra - til	10.09.2012 - 29.10.2012	31.05.2012	05.06.2012
2.gangs handsaming, vedtak	12.02.2013	11.12.2012	11.12.2012
Masfjorden kommunestyre, vedtak	21.02.2013	11.12.2012	20.02.2013
Kunngjering vedtatt reguleringsplan	21.03.2013	11.12.2012	20.02.2013

Utarbeidd av:	Forslagsstiller:	Masfjorden kommune saksnummer	11/765
Ard arealplan as Domkirkegaten 3, 5017 Bergen	Lbobinvest AS	Siste revisjonsdato plankart	11.12.2012

Det vert stadfesta at plankartet er i samsvar med kommunestyret sitt vedtak:

Seksjonsleder

Ø=300800
RpOmråde
69.800 daa.

Ø=300850

Ø=300900

Ø=300950

Ø=301000

Ø=301050

Ø=301100

Ø=301150