

# TEIKNFORKLARING

SOSI ver. 4.5

## AREALFORMÅL (PBL §12-5)

### BYGNINGAR OG ANLEGG (PBL §12-5 nr.1)

- ØK** Andre kommunaltekniske anlegg (1560)
- SS** Småbåtanlegg i sjø og vassdrag med tilhørende strandsone (1588)
- UNB** Uthus/haust/badehus (1589)

### SAMFERDSELSANLEGG OG TEKNISK INFRASTRUKTUR (PBL §12-5 nr. 2)

- KV** Køyreveg (2011)
- GV** Gangveg/gangareal (2016)
- KAI** Kai (2041)
- PP** Parkeringsplassar (2082)

### LANDBRUKS-, NATUR- OG FRILUFTSFØREMÅL OG REINDRIFT (PBL §12-5 nr. 5)

- LNFRN** Naturføremål (5120)

### BRUK OG VERN AV SJØ OG VASSDRAG, MED TILHØYRANDE STRANDSONE (PBL §12-5 nr. 6)

- SH** Småbåthamn (6230)
- FSV** Friluftsområde i sjø og vassdrag (6710)

### OMSYNSSONE (PBL §12-6 JF §11-8)

#### SIKRINGS-, STØY- OG FARESONER (PBL §11-8a)


- Frisiktsone ved veg (140)
- Ras- og skredfare (300)
- Omsynssone grønstruktur (540)

## JURIDISKE TEKSTER, LINE- OG PUNKTSYMBOL (JF. REGULERINGSFØRESEGNER)

- Plangrense (RpGrense)
- Formålsgrense (RpFormålGrense)
- Regulert senterline (1221)
- Frisiktsline i vegkryss (1222)
- Regulert kant køyrebane (1223)
- Regulert parkeringsfelt (1225)
- Regulert støttemur (1228)
- Illustrasjon, småbåtanlegg
- Illustrasjon, trapper og repos

### BASISKART

Eigedomsgrænse (4011)  
 Geodetisk grunnlag: UTM32\_Euref 89  
 Geodetiske høydegrunnlag: NN1954  
 Uttaksdato basiskart: 04.06.2012 (Infoland)  
 Kartmålestokk: 1:1000 @ A2  
 Ekvidistanse: 1m

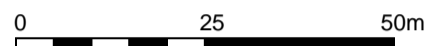

### Reguleringsplan, detaljregulering for:

**FJELL KOMMUNE, TRENGEREIDPOLLEN, gnr. 1, bnr. 3**  
 Trengereidpollen småbåthamn. PlanID: 20120005

### Sakshandsaming i følge plan- og bygningslova

| Saksgang                                         | Dato                          | Plankart datert                 | Føresegner datert |
|--------------------------------------------------|-------------------------------|---------------------------------|-------------------|
| Kunngjering oppstart                             | 20.06.2012                    |                                 |                   |
| Offentleg ettersyn, vedtak                       | 04.12.2012                    | 25.10.2012                      | 08.11.2012        |
| Offentleg ettersyn, fra - til                    | 12.03.2013 - 24.04.2013       | 25.10.2012                      | 08.11.2012        |
| 2.gangs handsaming, vedtak                       | 04.03.2014                    | 04.12.2013                      | 04.02.2014        |
| <b>Fjell kommunestyre, vedtak</b>                | <b>27.03.2014</b>             | <b>04.12.2013</b>               | <b>04.02.2014</b> |
| Kunngjering vedtatt reguleringsplan              | dd.mm.åå                      | 04.12.2013                      | 04.02.2014        |
| Utarbeidd av:                                    | Forslagsstiller:<br>Vacuri AS | Fjell kommune<br>saksnummer     | 12/1025           |
| Ard arealplan as<br>Domkirkegaten 3, 5017 Bergen |                               | Siste revisjonsdato<br>plankart | 24.04.2014        |

Det vert stadfesta at plankartet er i samsvar med kommunestyret sitt vedtak:


Rådmann

TRENGEREIDPOLLEN

TIBBEN

RpOmråde  
26.154 daa.

KRAKENA

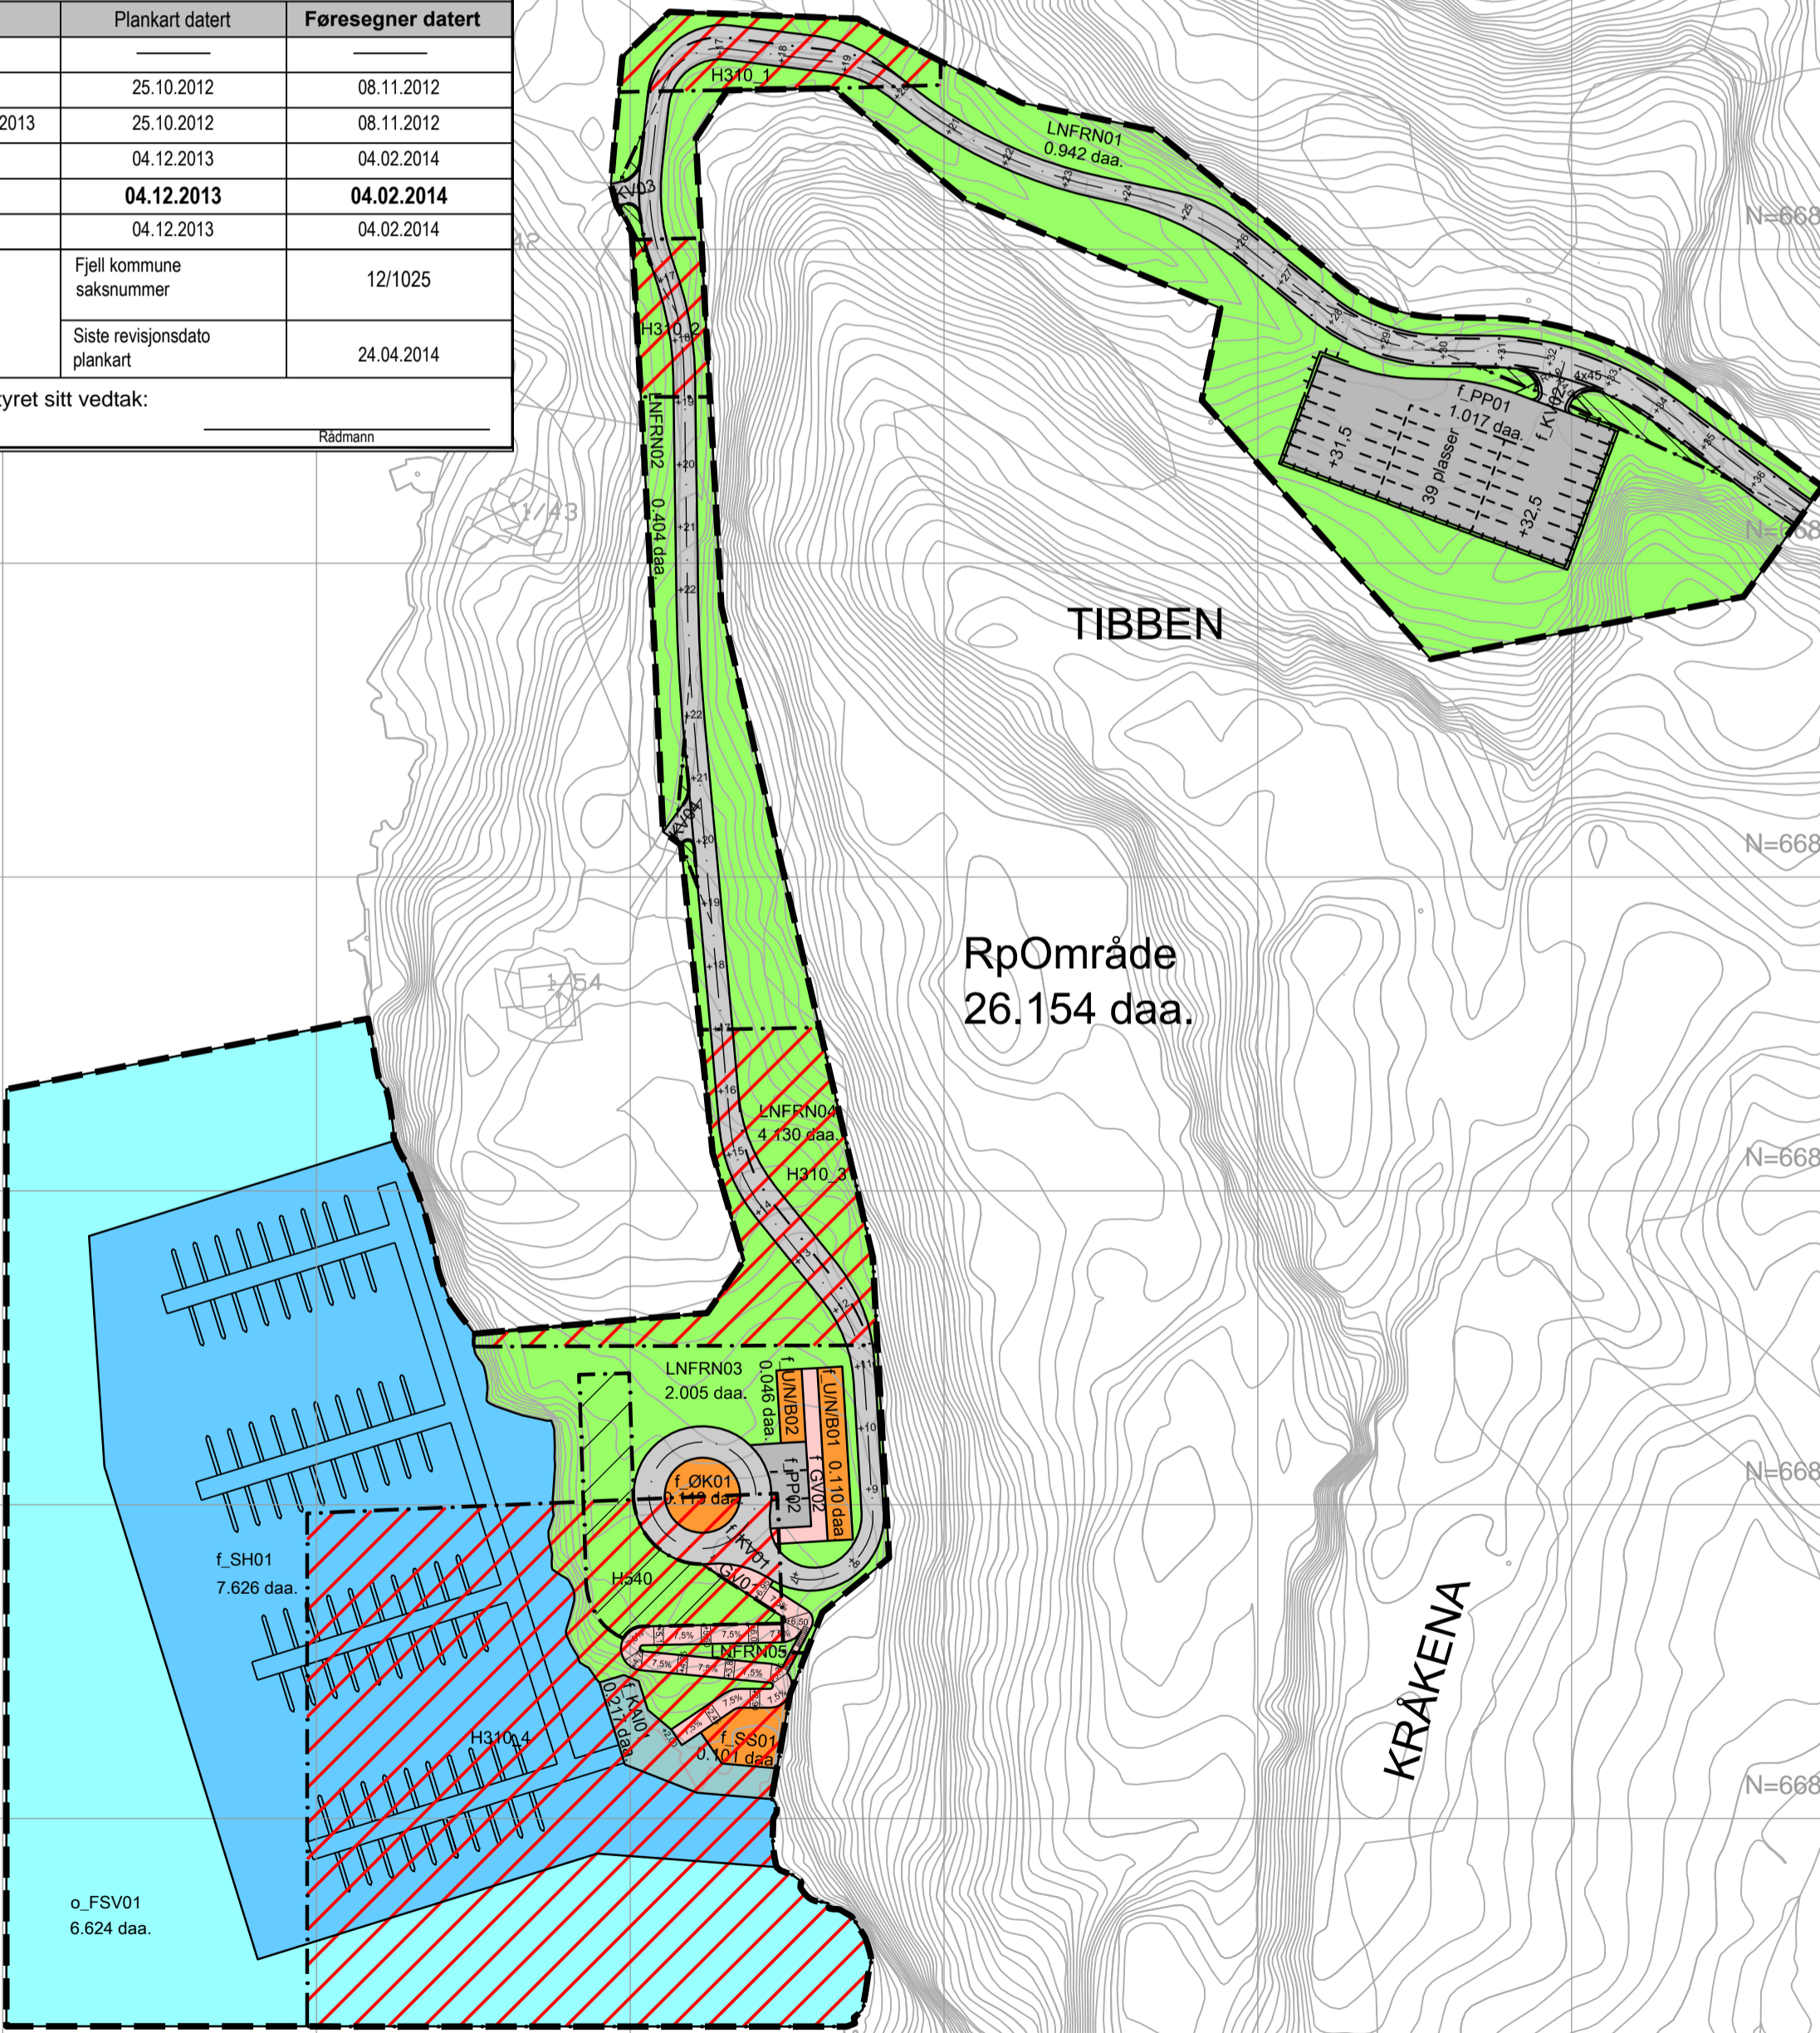

N=6689000

N=6688950

N=6688900

N=6688850

N=6688800

N=6688750

N=6688700

N=6688650

N=6688600

N=6688550

N=6688500

Ø=282000

Ø=282050

Ø=282100

Ø=282150

Ø=282200

Ø=282250

Ø=282300

Ø=282350