


illustrasjon av vertikalnivå for bygg (BKB01)

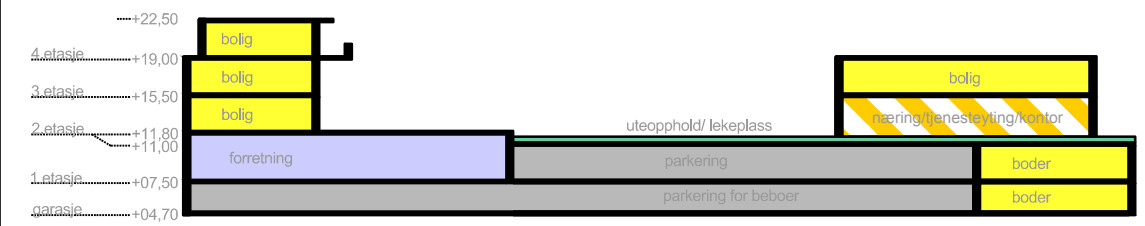

TEGNFORKLARING

Plankart 1av 1 SOSI ver. 4.5

AREALFORMÅL (PBL §12-5) **JURIDISKE TEKSTER, LINJE- OG PUNKTSYMBOLER** (JF.REGULERINGSBESTEMMELSE)

BEBYGGELSE OG ANLEGG (PBL §12-5 nr.1)

- BE** Energianlegg (1510)
- KTA** Kommunaltekniske anlegg (1516)
- BKB** Kombinert bebyggelse og anleggsformål (1800) (Bolig (1113), Forretninger/Kontor/ Tjenesteyting (1813))

- Plangrense (RpGrense)
- Formålsgrense (RpFormålGrense)
- Bestemmelsesområde
- Eiendomsgrense som skal oppheves (1204)
- Regulert senterlinje (1221)
- Frisiktlinje (1222)
- Regulert kant kjørebane (1223)
- Regulert parkeringsfelt (1225)
- Regulert gangfelt (1226)
- Avkjørsel (illustrerende)

SAMFERDSELSANLEGG OG

TEKNISK INFRASTRUKTUR (PBL §12-5 nr.2)

- KV** Kjøreveg (2011)
- FT** Fortau (2012)
- GT** Gatetun (2014)
- AVG** Annen veggrunn - grøntareal (2019)
- PP** Parkeringsplasser (2082)

BASISKART

----- Eieidomsgrense (4011)
 Geodetisk grunnlag: UTM32_Euref 89
 Geodetiske høydegrunnlag: NN1954
 Uttaksdato basiskart: 28.01.2015

Kartmålestokk: 1:1000
 Ekvidistanse : 1m

Reguleringsplan, detaljregulering for:

MOSS KOMMUNE, GLASSVERKET, Gnr 1, Bnr 1241,1248, 2862
 PlanID: 0104_XXXXXX

Saksbehandling i følge plan- og bygningsloven

| Saksgang | Dato | Plankart datert | Føresegner datert |
|-------------------------------------|---------------------|-----------------|-------------------|
| Kunngjøring oppstart | 15.02.11 | | |
| Offentlig ettersyn, vedtak | dd.mm.åå | dd.mm.åå | dd.mm.åå |
| Offentlig ettersyn, fra - til | dd.mm.åå | dd.mm.åå | dd.mm.åå |
| 2.gangs behandling, vedtak | dd.mm.åå - dd.mm.åå | dd.mm.åå | dd.mm.åå |
| Moss kommunestyre, vedtak | dd.mm.åå | dd.mm.åå | dd.mm.åå |
| Kunngjøring vedtatt reguleringsplan | dd.mm.åå | dd.mm.åå | dd.mm.åå |

Utarbeidet av:

Ard arealplan as,
Nygårdsgaten 114, 5008 Bergen

Forslagsstiller:
Glassverktomt
Moss As

Moss kommune saksnummer

Siste revisjonsdato plankart

200./200.
30.05.16

Det bekreftes at plankartet er i samsvar med bystyret sitt vedtak:

Seksjonsleder