




TEIKNFORKLARING

	Planlagt bygg
	Grøntareal
	Felles uteoppholdsareal
	Leikeplass
	Gangveg
	Køyreveg/parkeringsanlegg
	Tilkomst
	Plangrense
	Støttemur
	1:@ Stigningsforhold
	Byggehøgd
	Kotehøgd
	Vegetasjon
	Sti

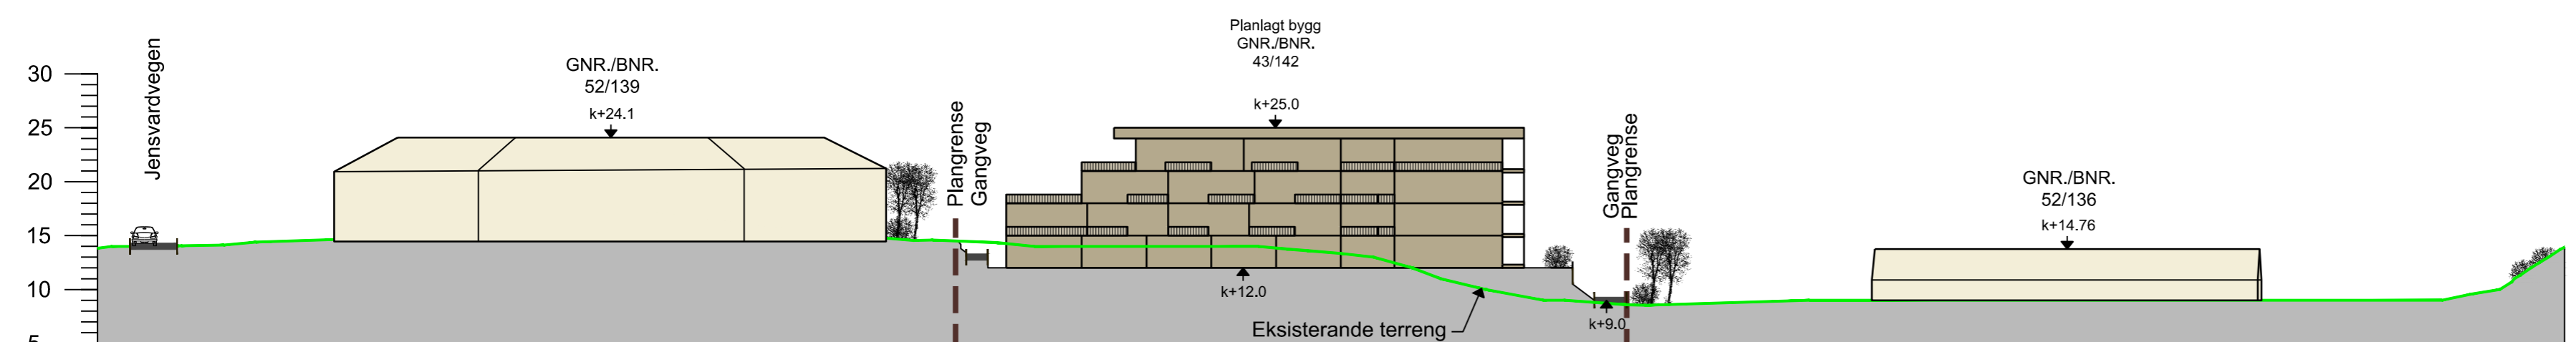

SNITT A-A1

ILLUSTRASJONSPLAN
 ØYGARDEN KOMMUNE
 Gnr. 52, bnr. 142 m.fl.
 TJELDSTØ
 Målestokk 1:500
 Dato: 14.02.2018

