



Linje f\_SV1

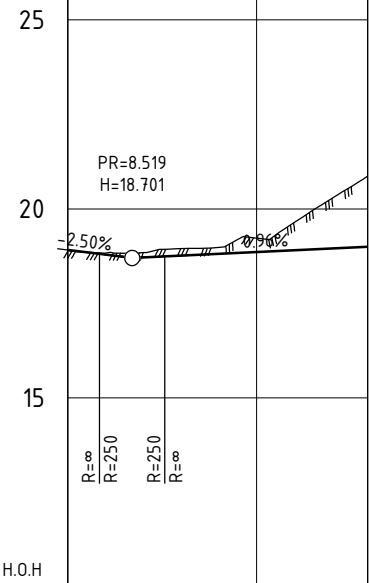

H.O.H	0	25	40
Profil nr.			
Hor.Kurv.			
Breddeutv.			
Tverrfall			
— H.k.j.b.k			
- - - V.k.j.b.k			
Profil h.			
Terreng h.			

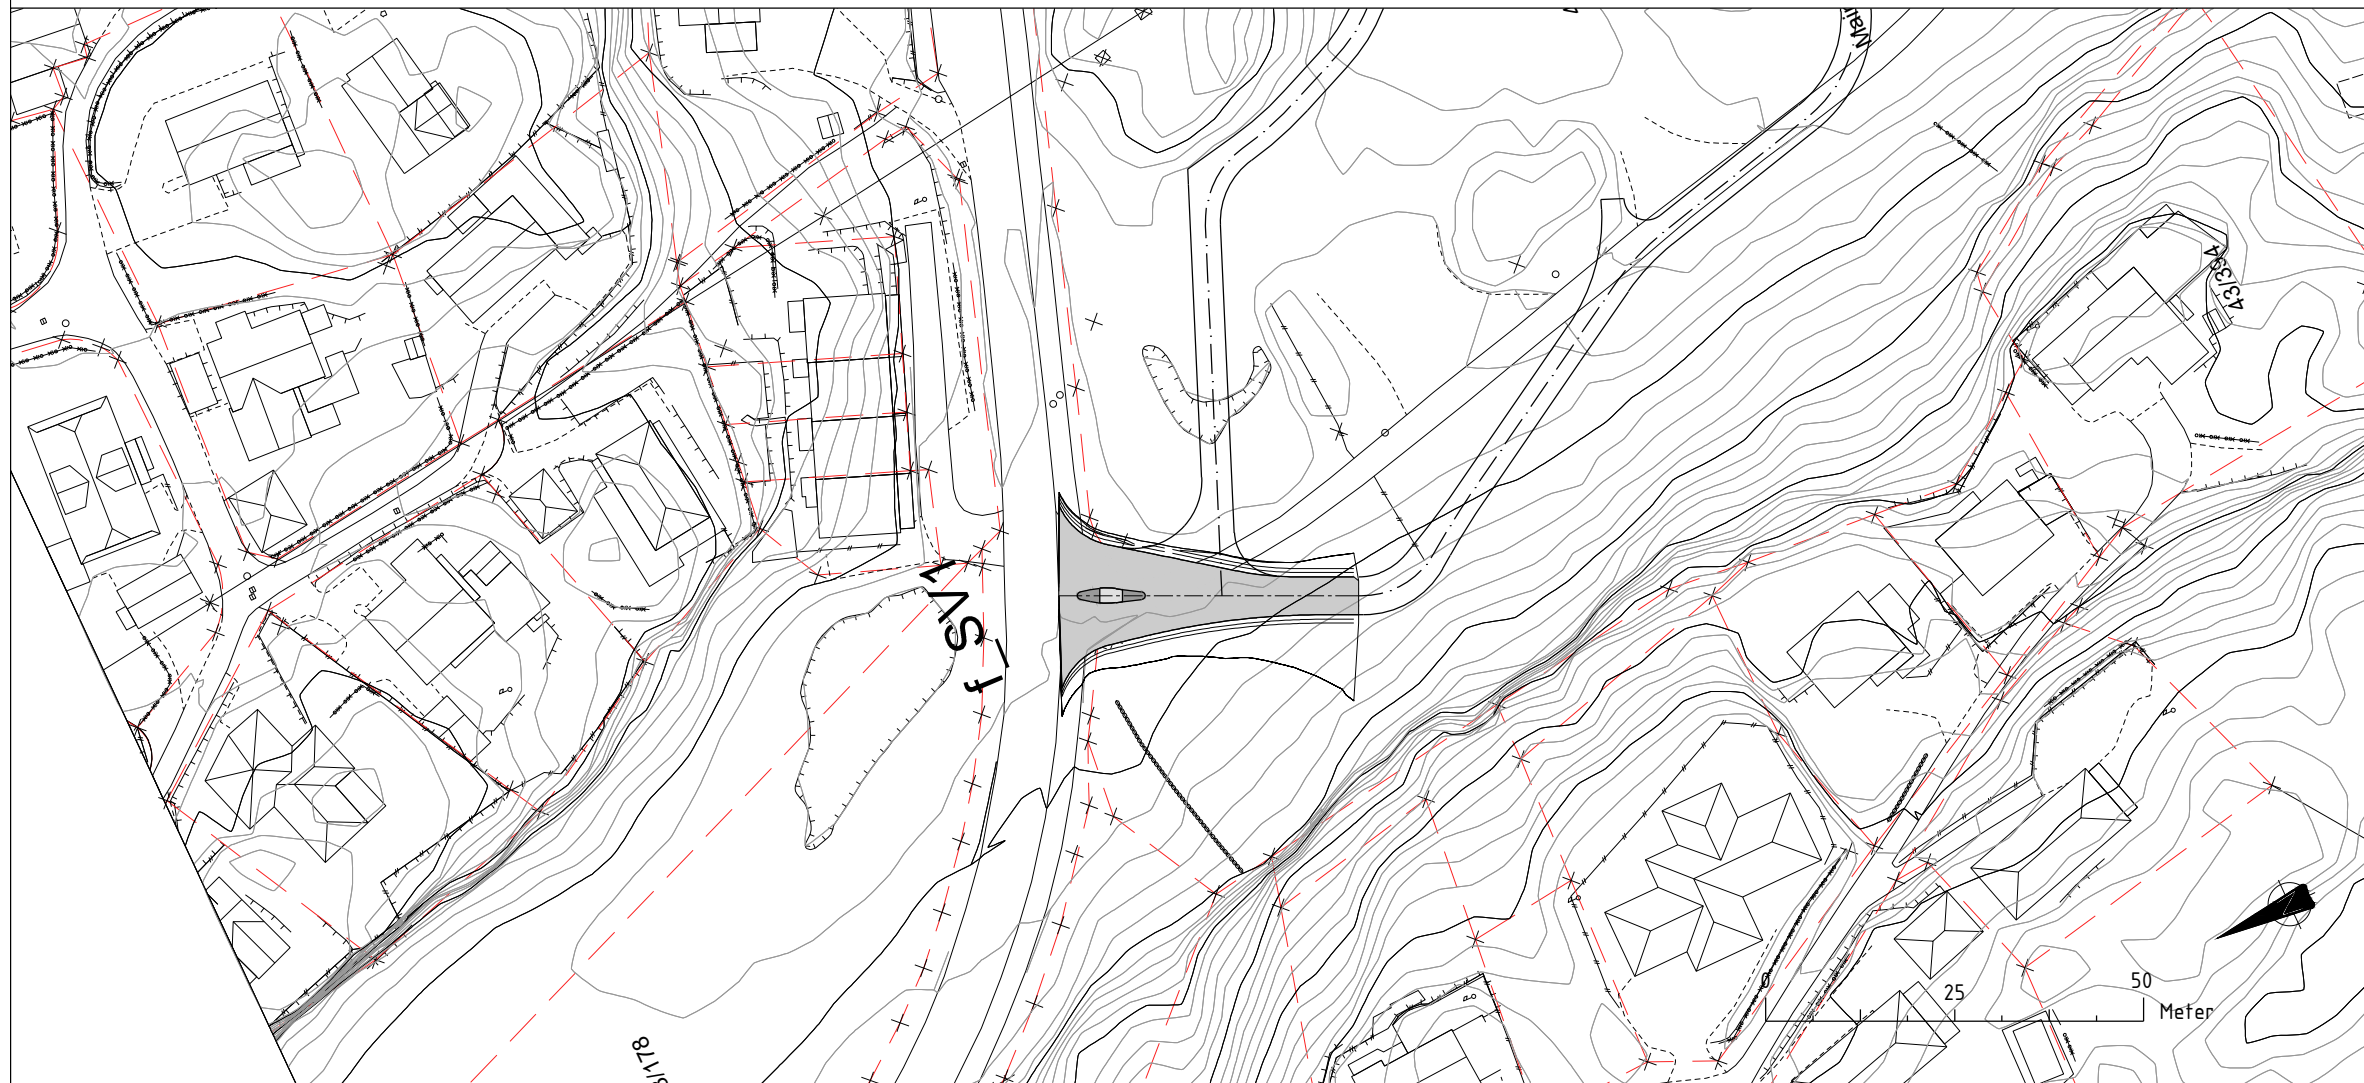

Rev.	Revisjonen gjelder	Tegnet	Kontr.	Godkjent	Dato
					26.08.2019
		Tegnet			
		Kontr.			
		Godkjent			
Meimyra gnr.42 bnr.3 m.fl. - Brattholmen					
Fjell kommune					
A1 Plan og profil f_SV1					
		Prosjektnummer			
		Arkivreferanse			
		Erstatn. for			
		Målestokk	1/500		
		koordinatsystem			
		Tegning nr.			Rev.