

Snitt A-A1, Snitt B-B1 for:

2 av 3

Detaljregulering for Luren, gnr.36, bnr.10 m.fl. - Foldnes  
FJELL KOMMUNE.

Nasjonal arealplan-ID 1246\_20140003



Kartmålestokk: 1:500 ved arkformat A3  
Ekvidistanse : 1m





Forslagsstillar:  
Straume  
Mesterbygg AS

Utarbeidd av:  
**Ard**  
arealplan

Fjell kommunes sitt  
saksnummer  
Siste revisjonsdato  
plankart

13/2984

23.01.2019

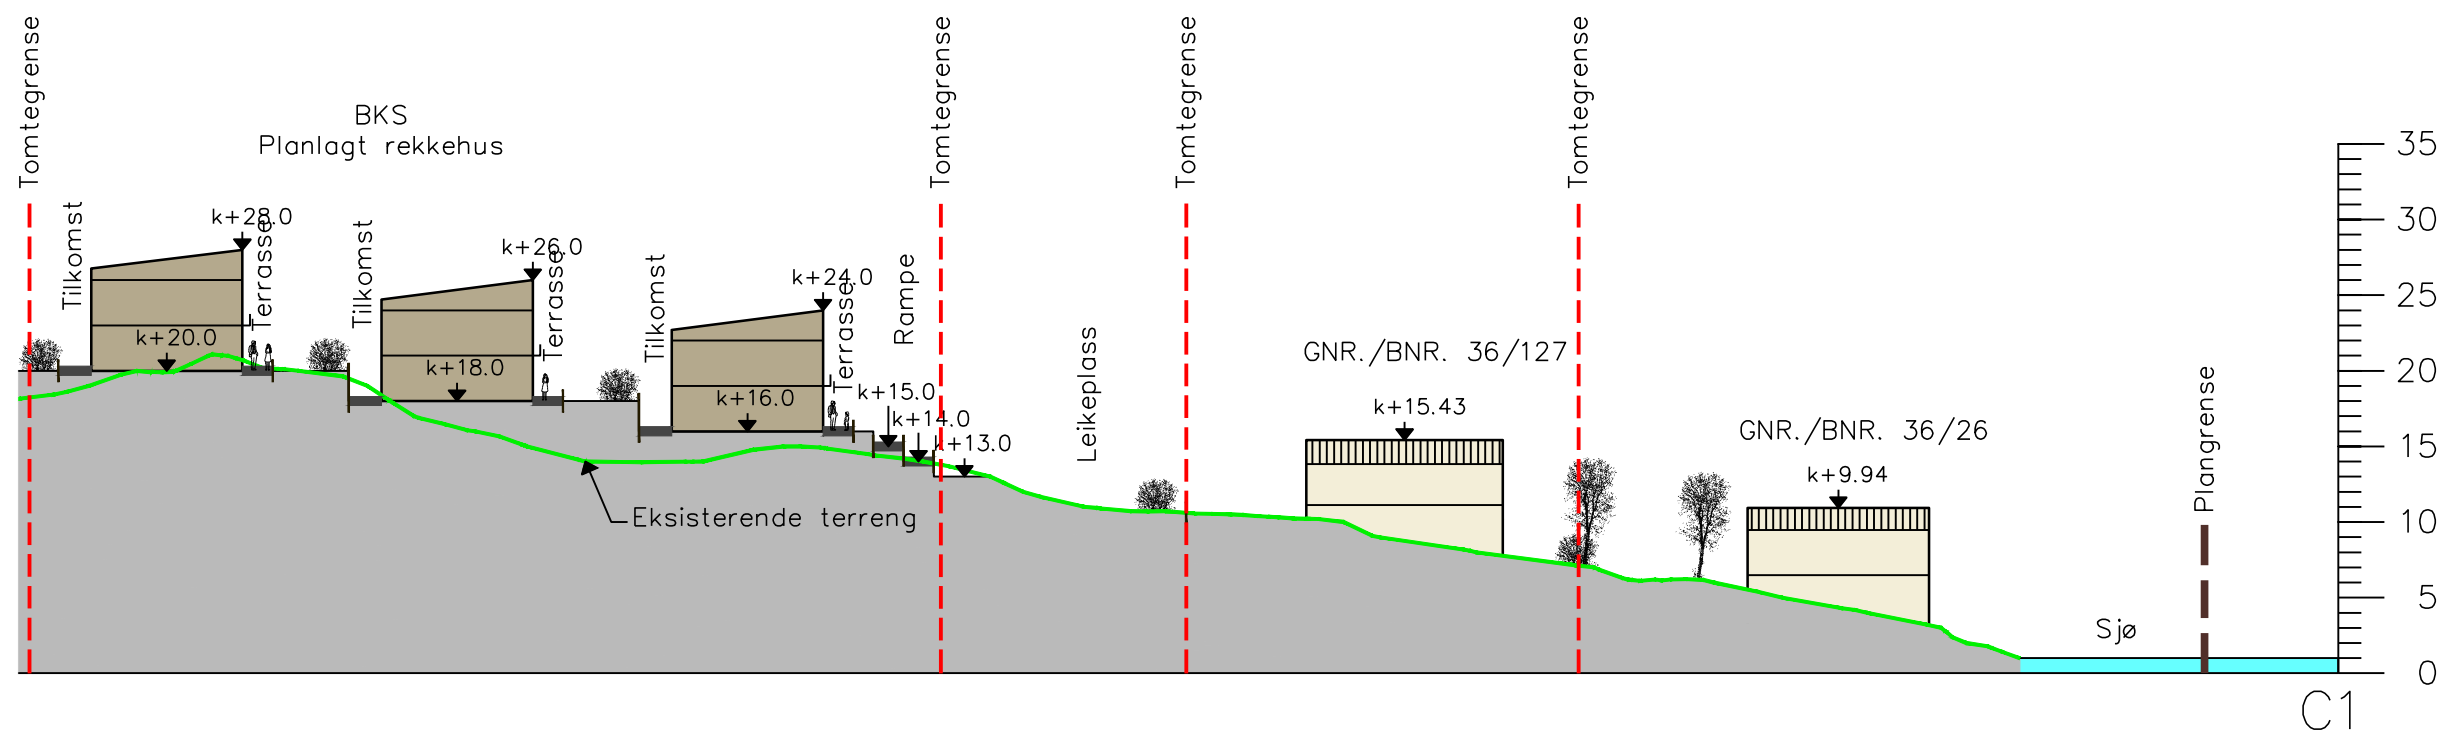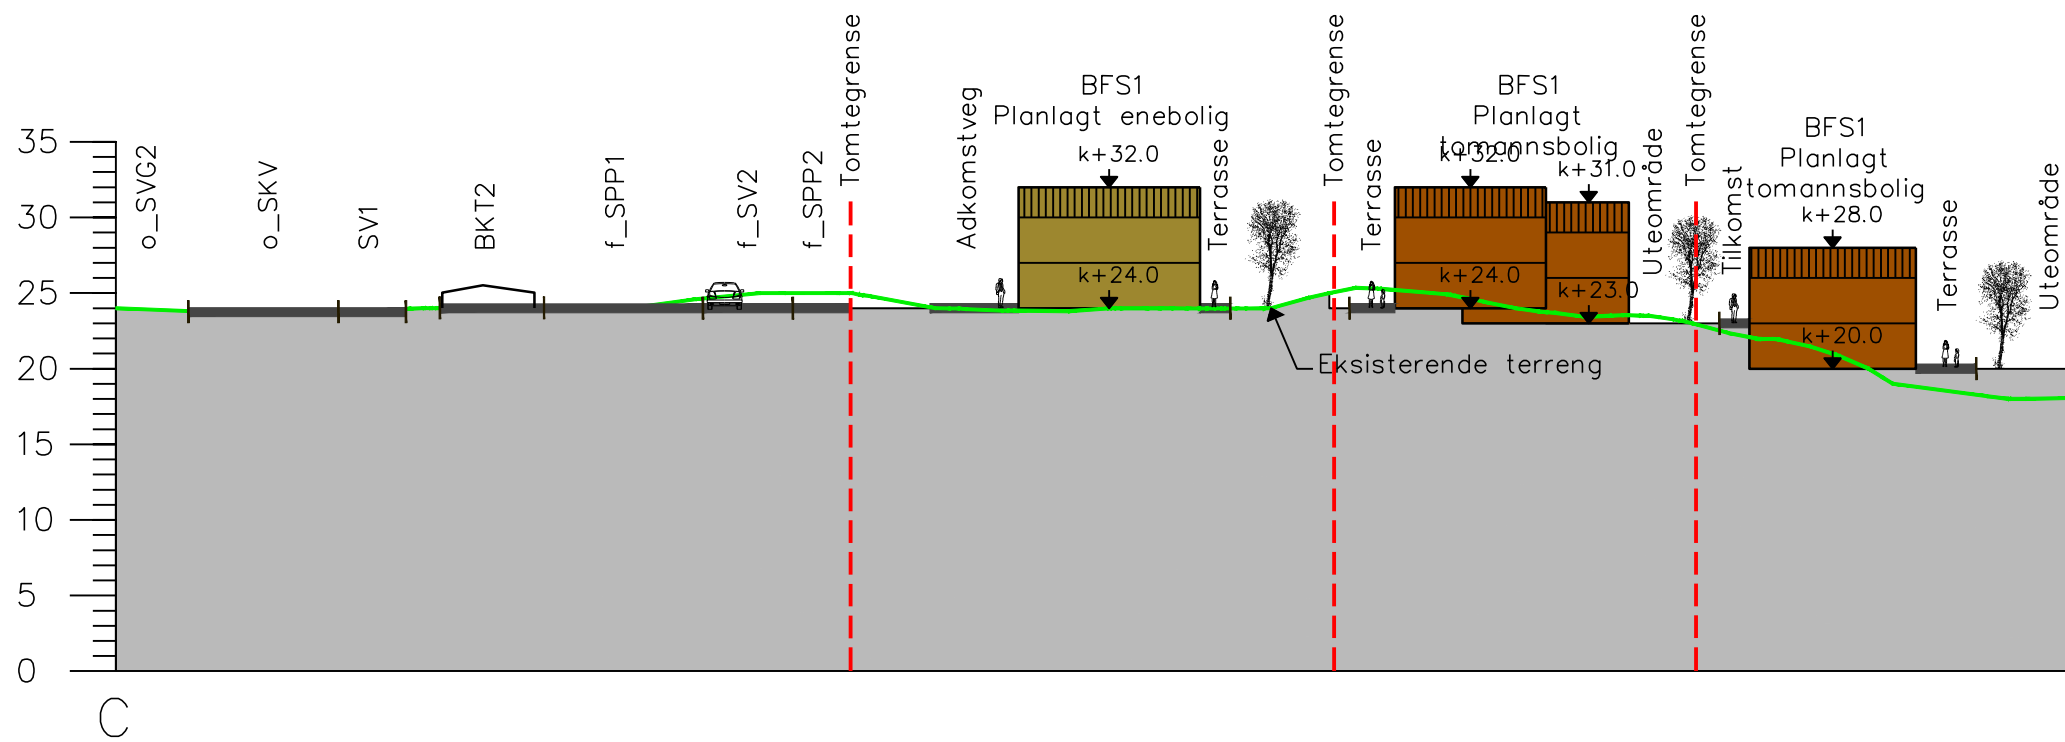

Snitt C-C1 for: 3 av 3

Detaljregulering for Luren, gnr.36, bnr.10 m.fl. - Foldnes  
 FJELL KOMMUNE.  
 Nasjonal arealplan-ID 1246\_20140003



Kartmålestokk: 1:500 ved arkformat A3  
 Ekvidistanse : 1m



Forslagsstillar:  
 Straume  
 Mesterbygg AS

Utarbeidd av:  
**Ard**  
 arealplan

Fjell kommunes sitt  
 saksnummer  
 Siste revisjonsdato  
 plankart

13/2984

23.01.2019