



eiendomsgrense

+78.00

+71.55

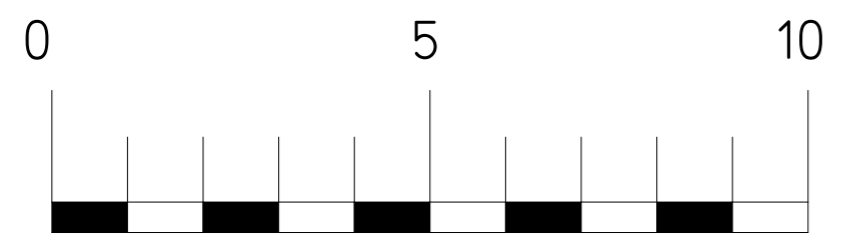

— — — — eksisterende bygg/terreng

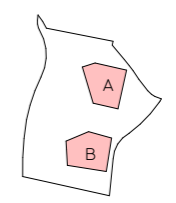



Prosjekt
1924 STAVKIRKEVEIEN 11B
Fase
Fasader
Tegning
NORD Hus A

Tiltakshaver:
STAVKIRKEVEIEN 11B AS
Dato: 28.05.2021
Tegningsnr: 1529
Mål: 1:100/ A3


Gnr/Bnr:
13/644 M.F.L.
Kontr:
-
Rev. ID

IND.	DATE	REV	SIGN

EN TIL EN
ARKIT
EKTER
55 30 48 80 www.entilen-arkitektur.no

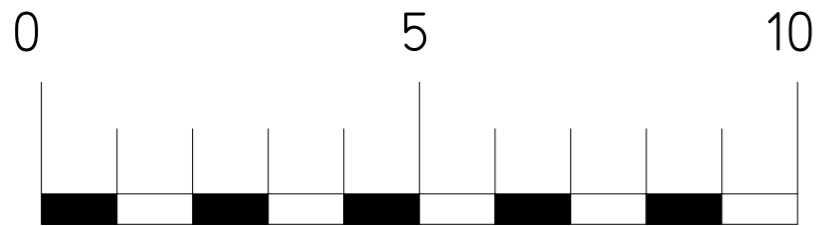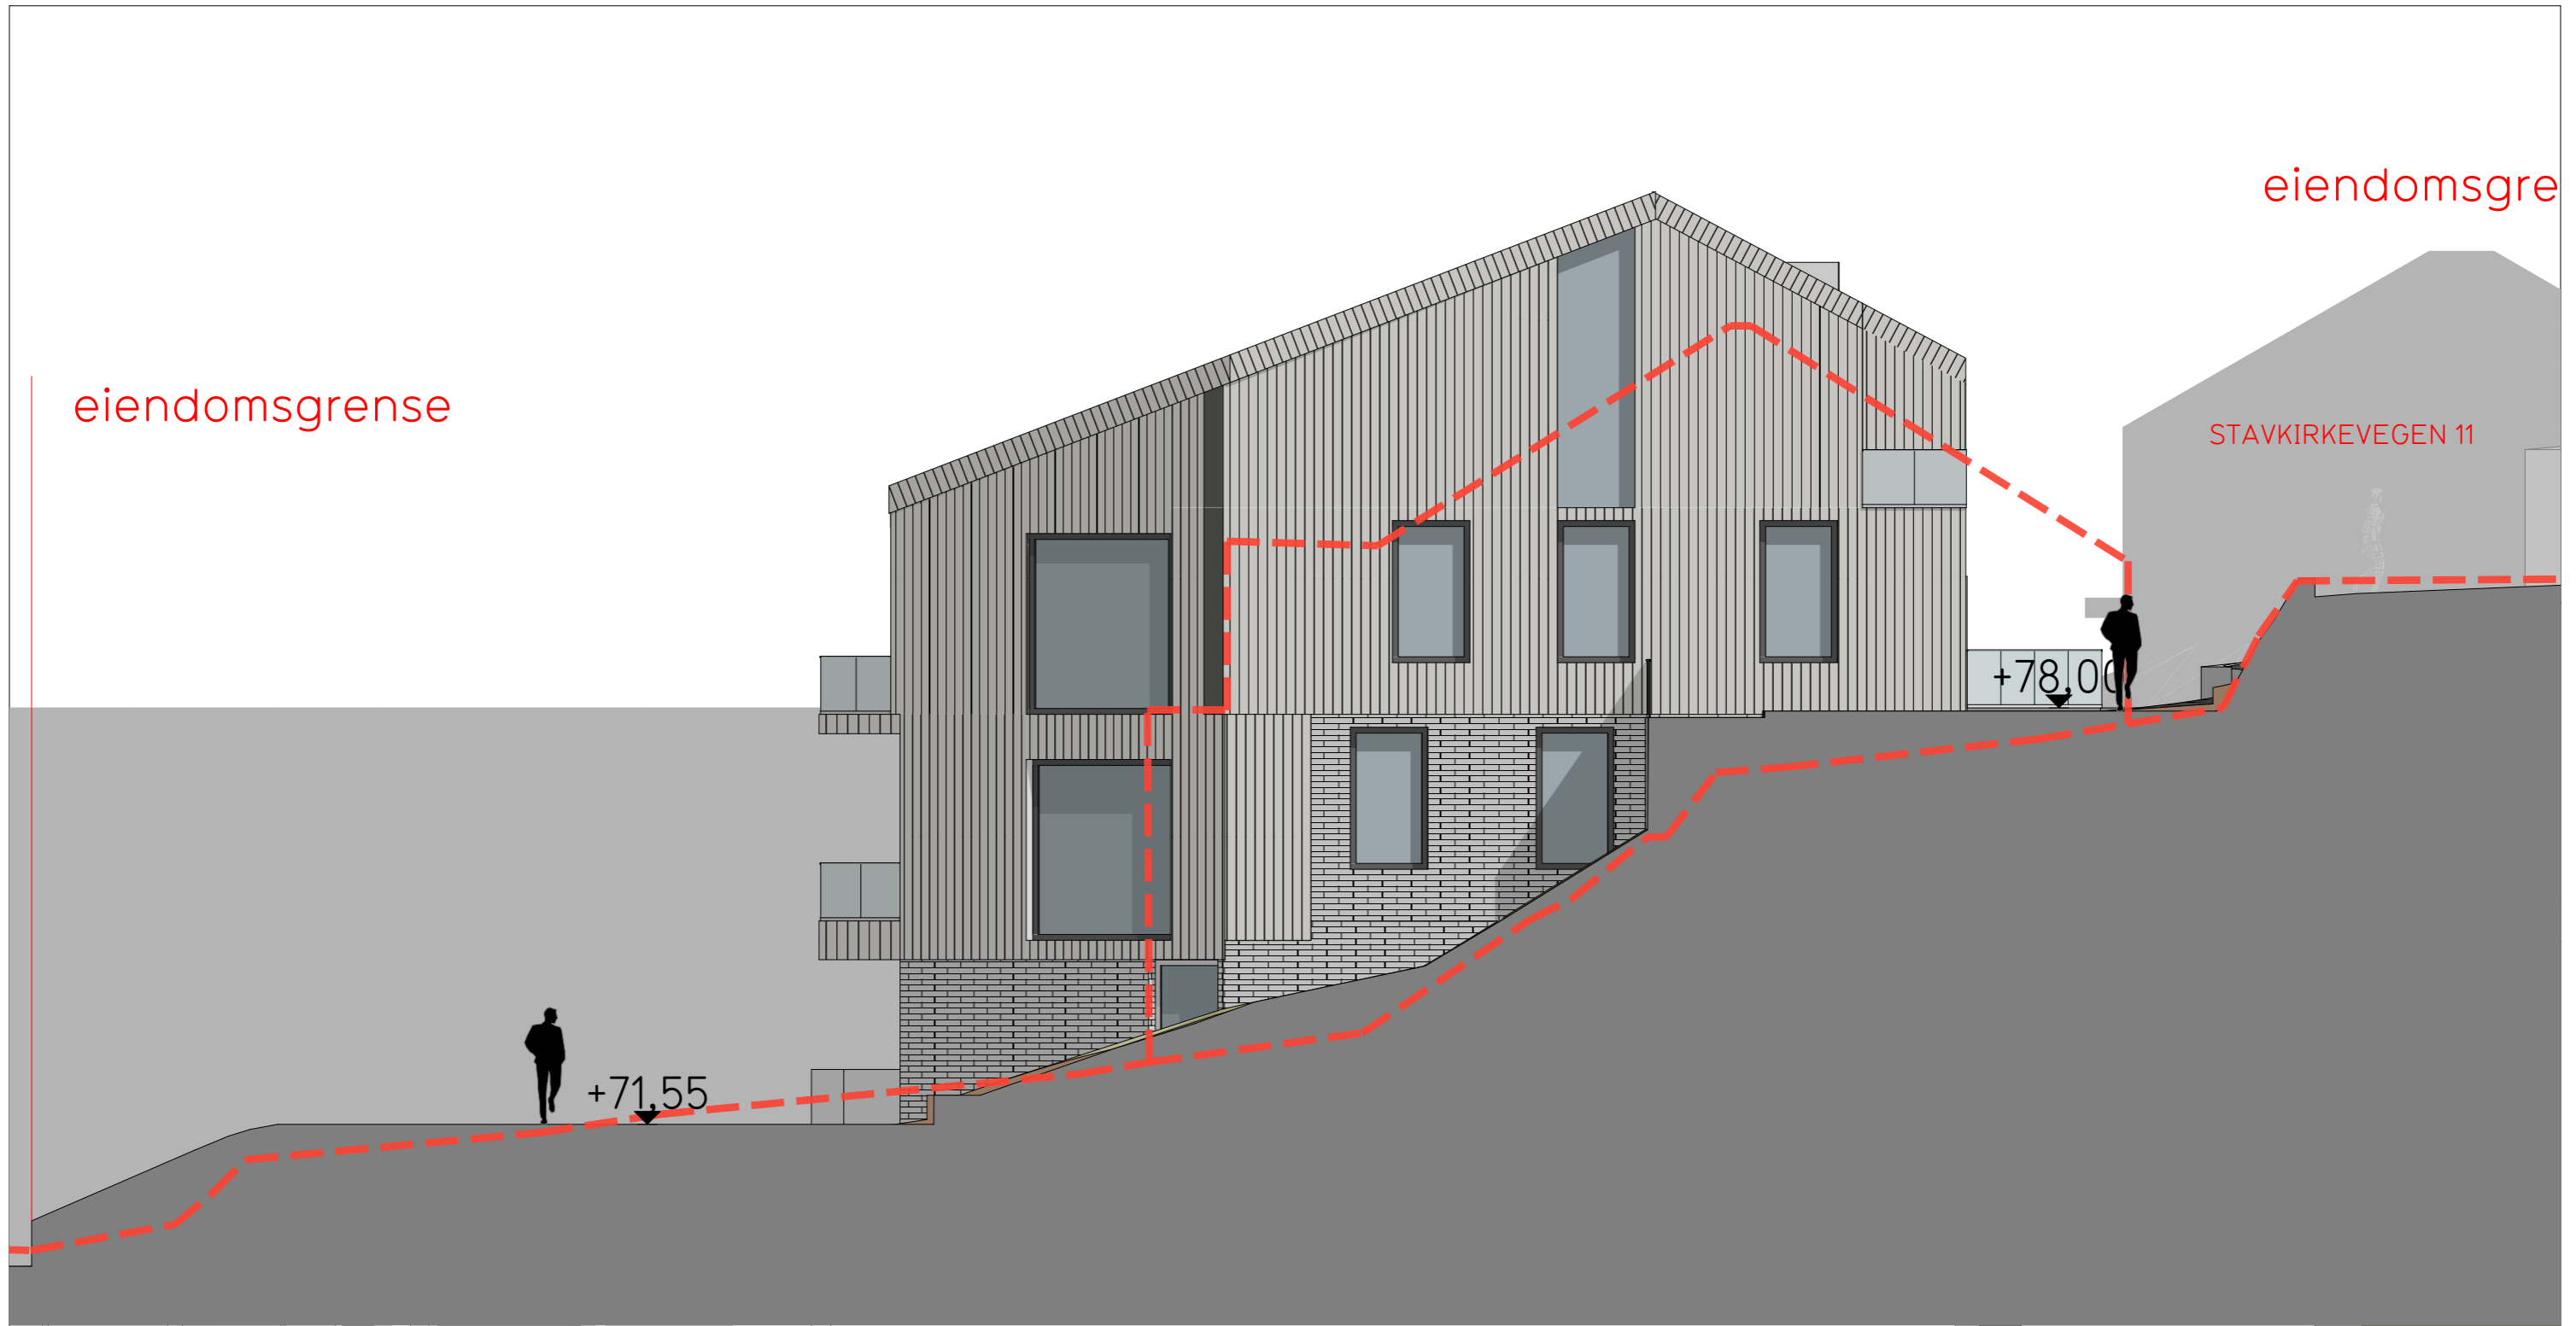

— — — — — eksisterende bygg/terreng

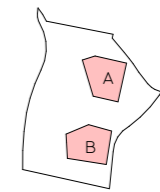



Prosjekt	Tiltakshaver	Gnr/Bnr:	_____
1924 STAVKIRKEVEIEN 11B	STAVKIRKEVEIEN 11B AS	13/644 M.FL.	_____
Fase	Dato:	Prosjekt nr:	_____
Fasader	28.05.2021	1529	_____
Tegning	Tegner:	Kontr:	_____
SØR Hus A	M.N.	-	_____
	Tegningsnr:	Mål	_____
		1:100/ A3	_____
		Rev. ID	_____
		IND. DATO	_____
		REV	_____
		SIGN	_____

EN TIL EN
ARKIT
EKTER


STAVKIRKEVEGEN 10

STAVKIRKEVEGEN 11

eiendomsgrense

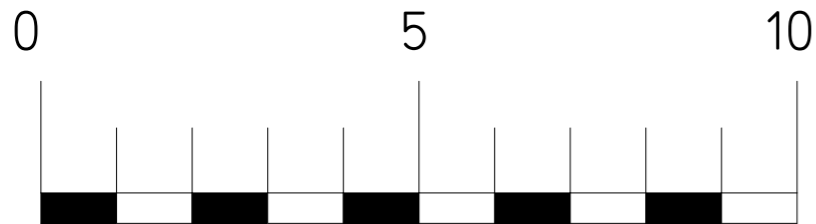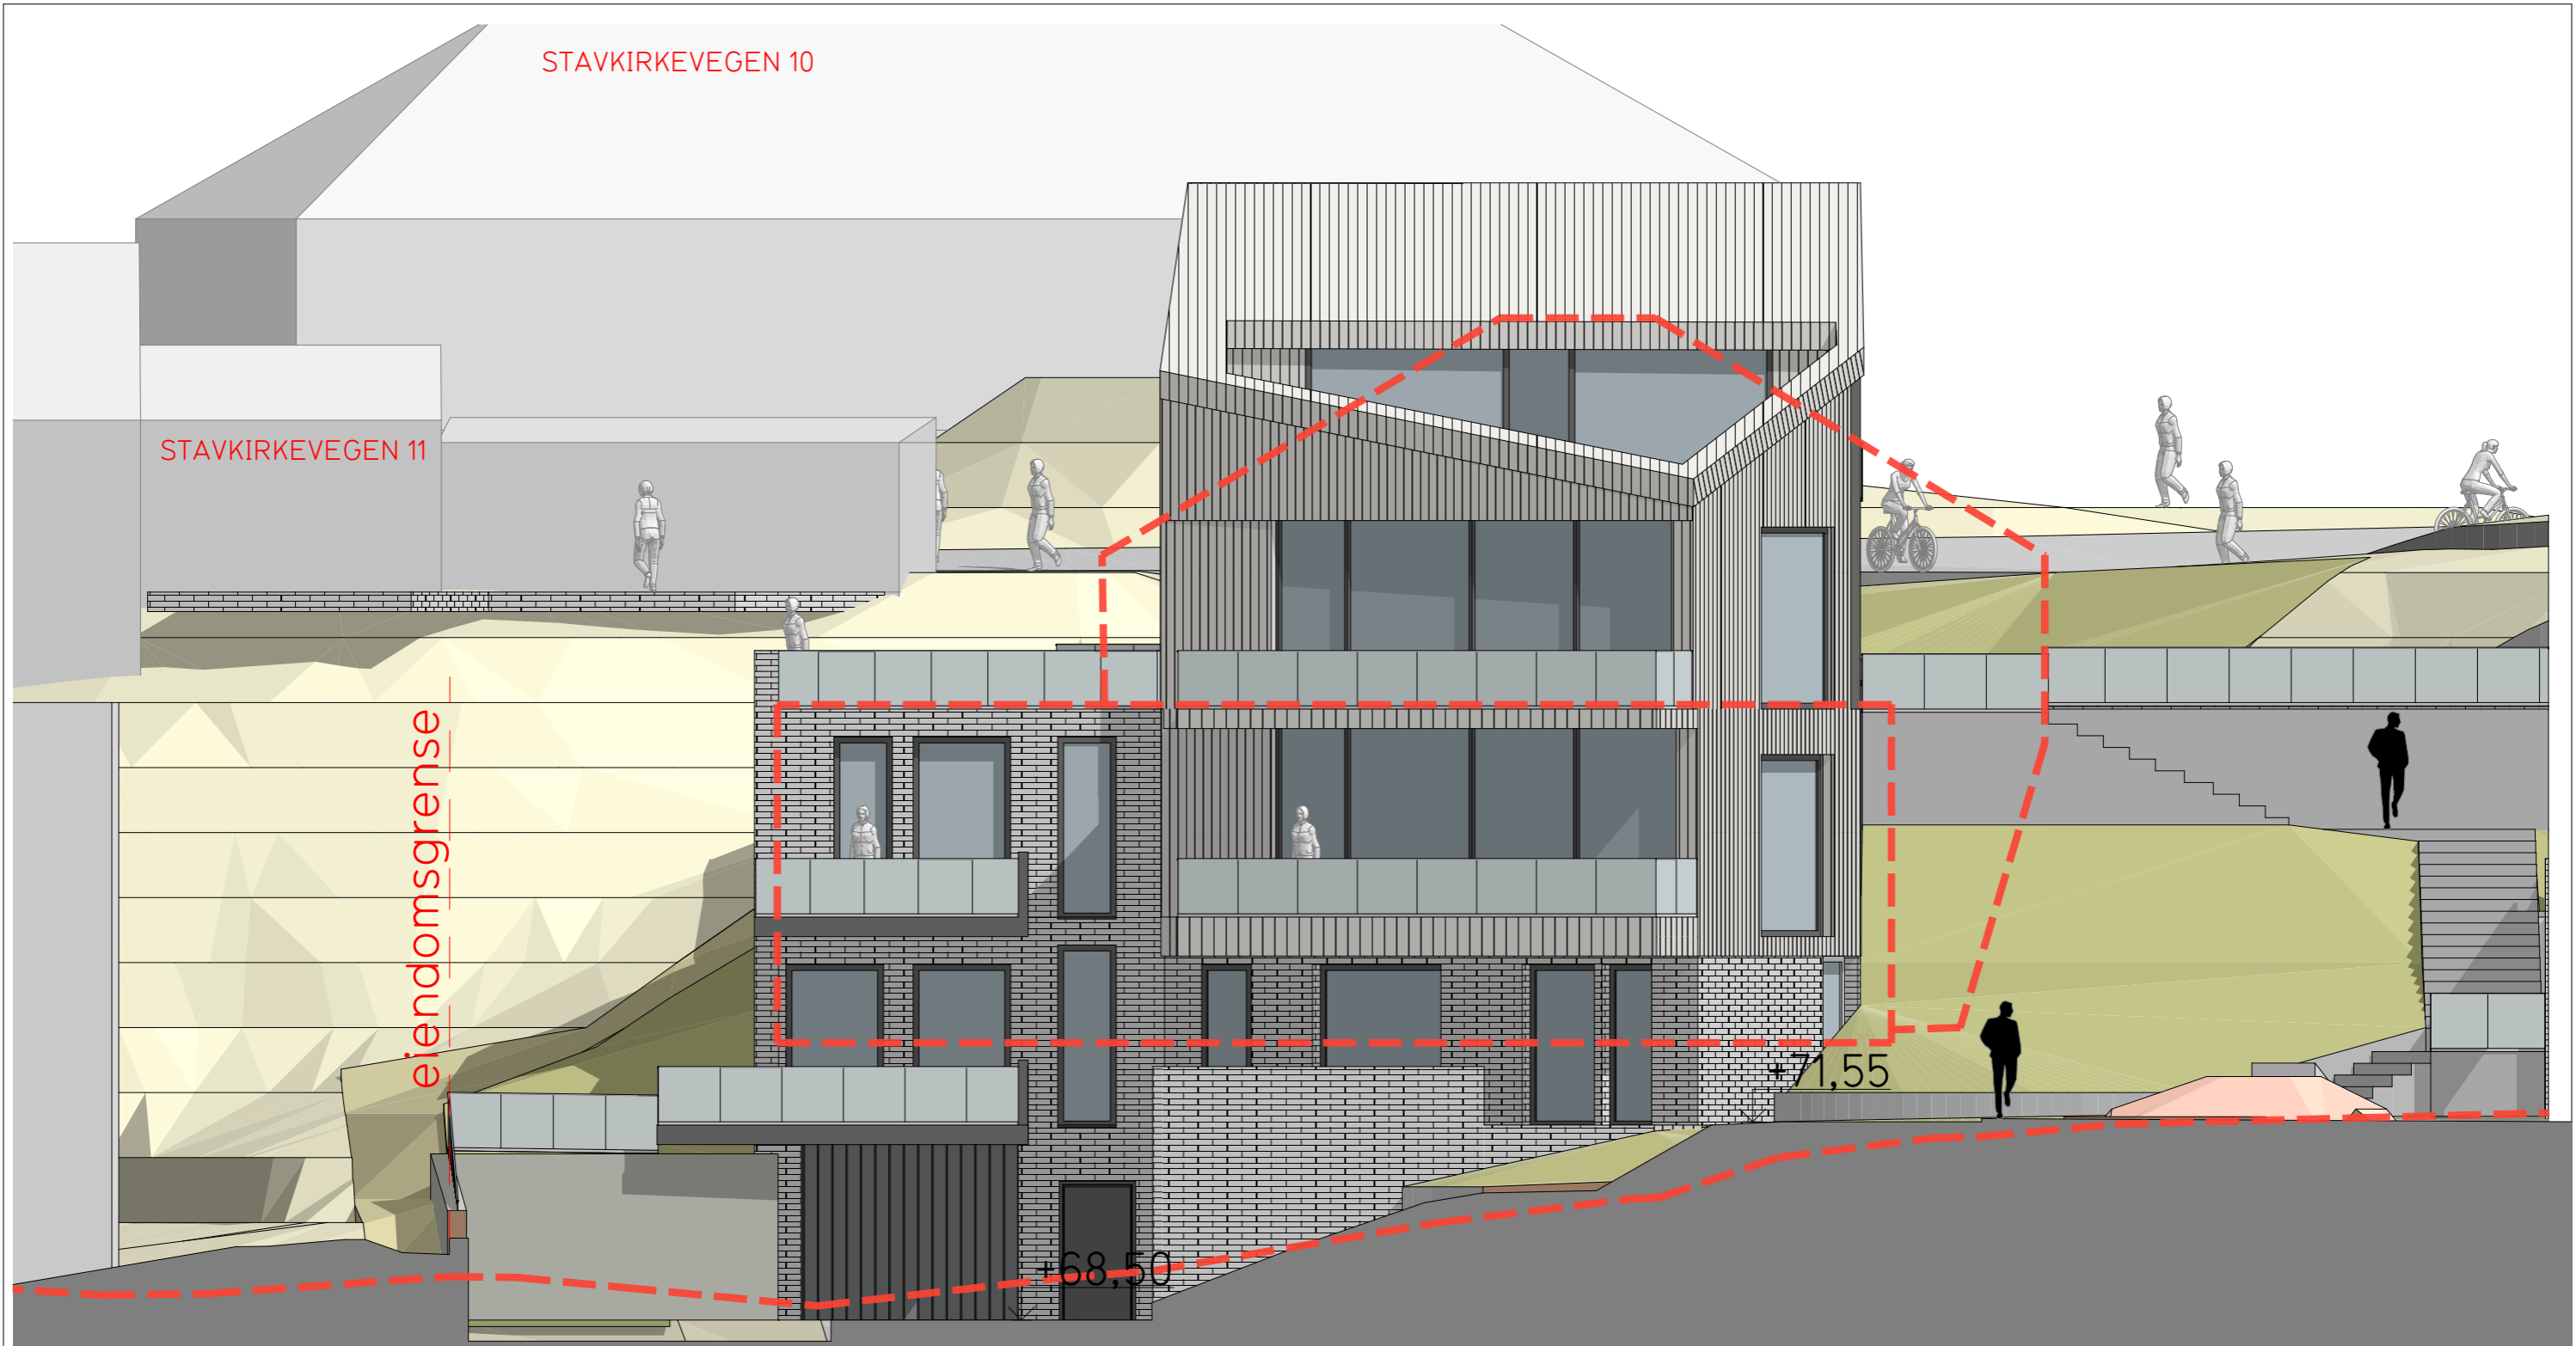

--- eksisterende bygg/terreng

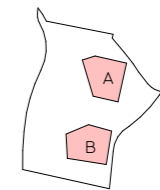

Prosjekt
1924 STAVKIRKEVEIEN 11B
Fase
Fasader
Tegning
VEST Hus A



Tiltakshaver:
STAVKIRKEVEIEN 11B AS
Dato:
28.05.2021
Tegningsnr:
M&I
Mål
1:100/ A3

Gnr/Bnr:
13/644 M.F.L.
Kontr:
-
Rev. ID


IND.	DATE	REV	SIGN

EN TIL
EN ARKITEKTER

55 30 48 80 www.entilen-arkitekter.no

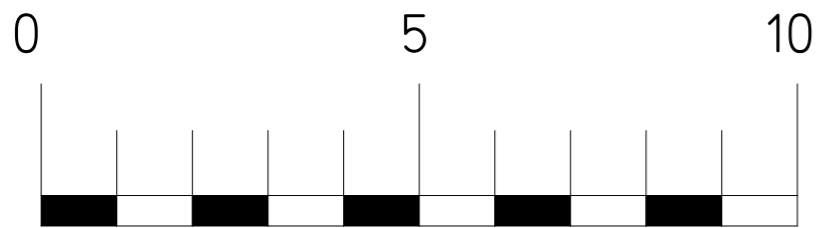
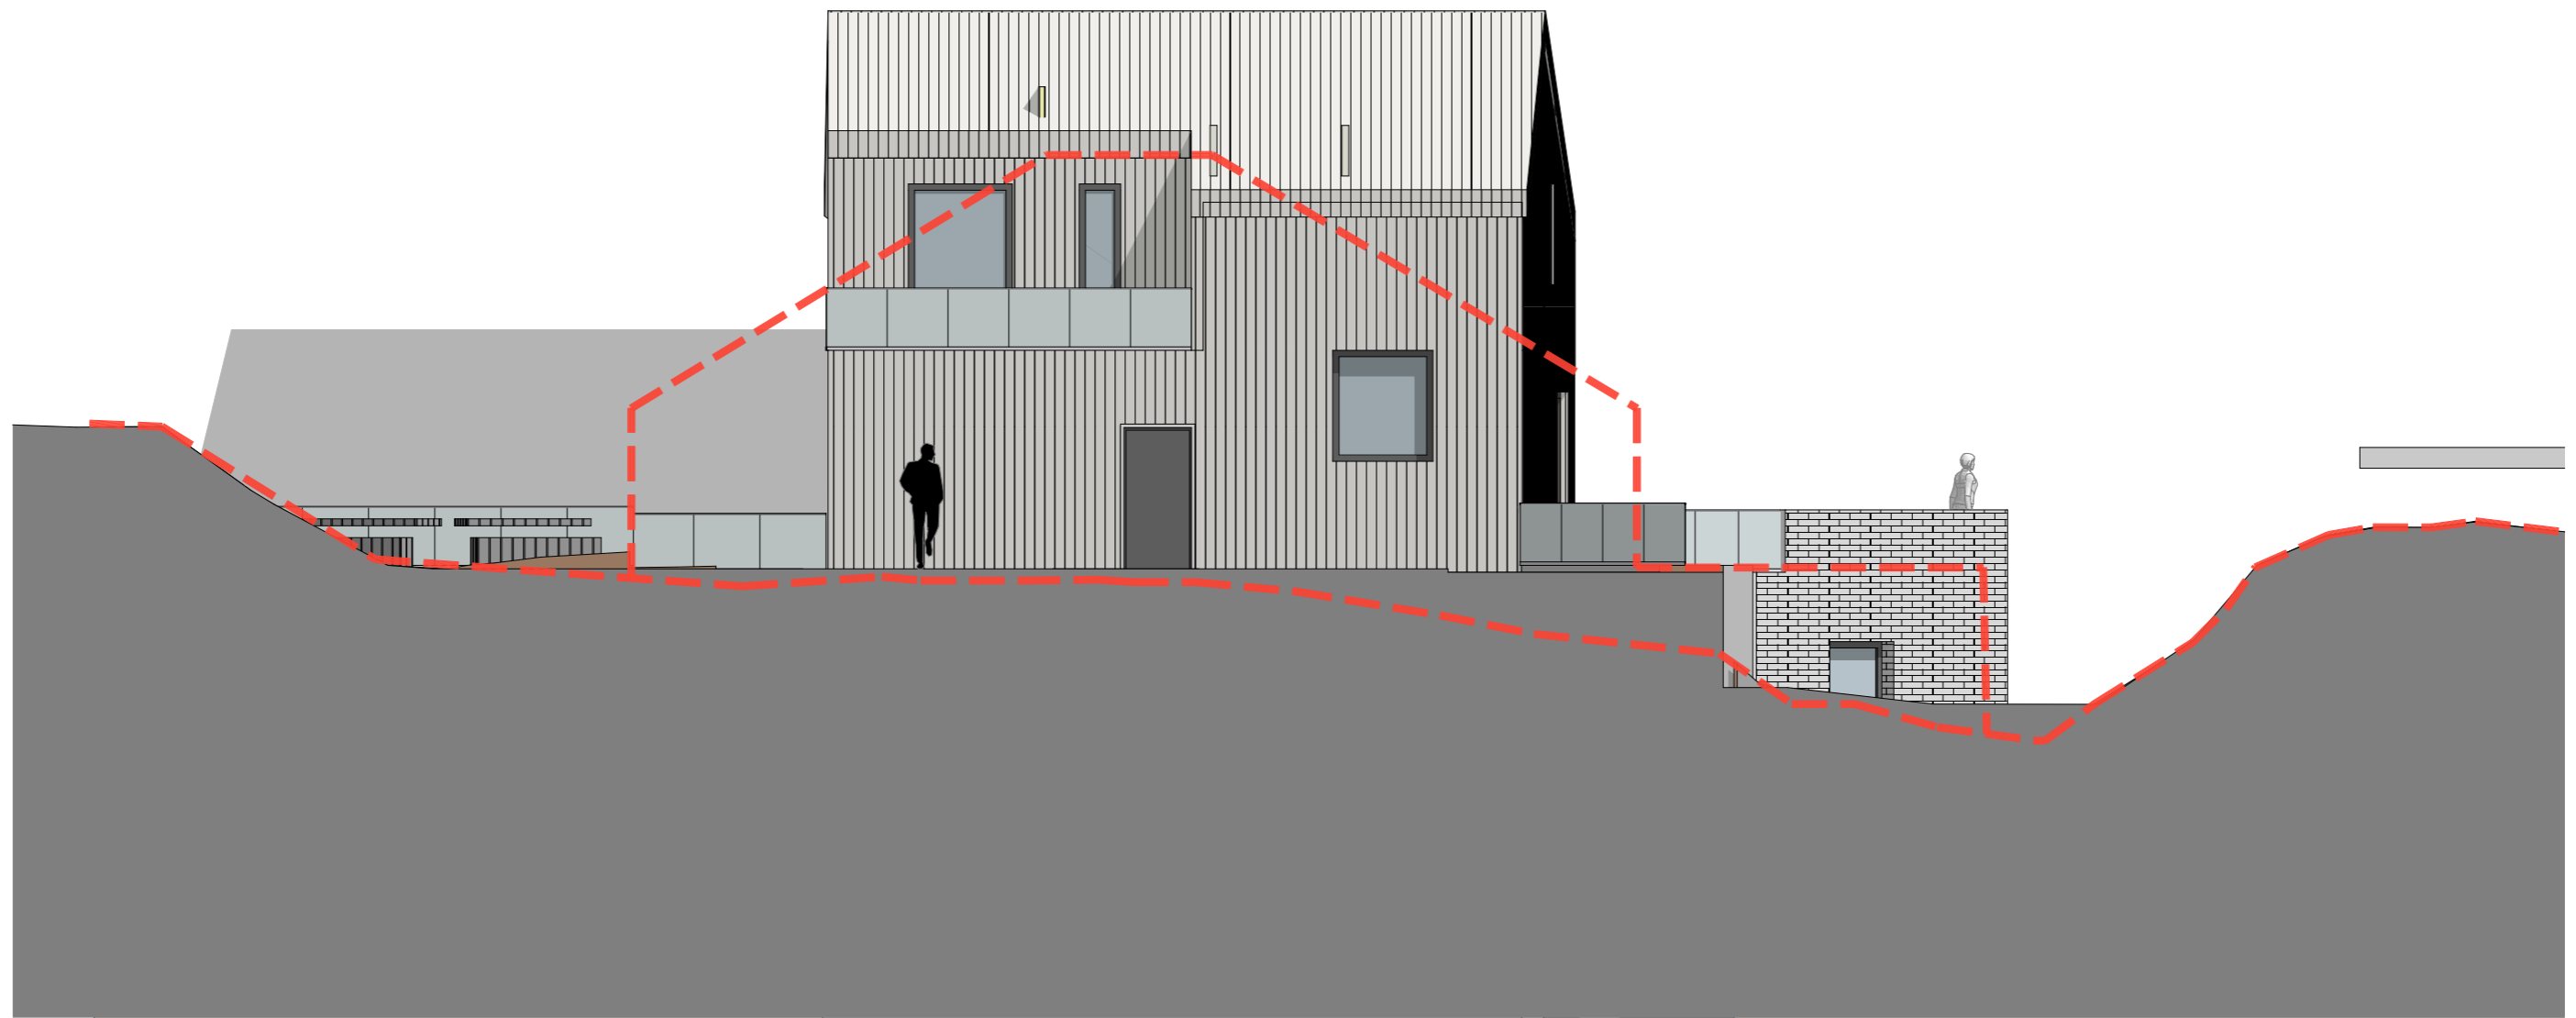


— — — — — eksisterende bygg/terreng

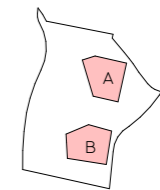


Prosjekt 1924 STAVKIRKEVEIEN 11B	Tiltakshaver: STAVKIRKEVEIEN 11B AS	Gnr/Bnr: 13/644 M.F.L.	_____
Fase Fasader	Dato: 28.05.2021	Prosjekt nr: 1529	_____
Tegning ØST Hus A	Tegningsnr: M&I	Tegner: M.N.	_____
		Kontr: -	_____
		Rev. ID	_____
			IND. DATO REV SIGN

EN TIL EN
ARKIT
EKTER

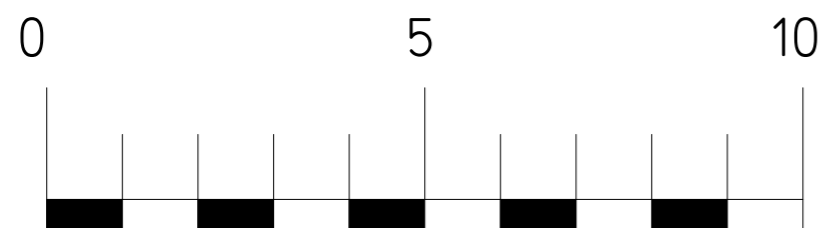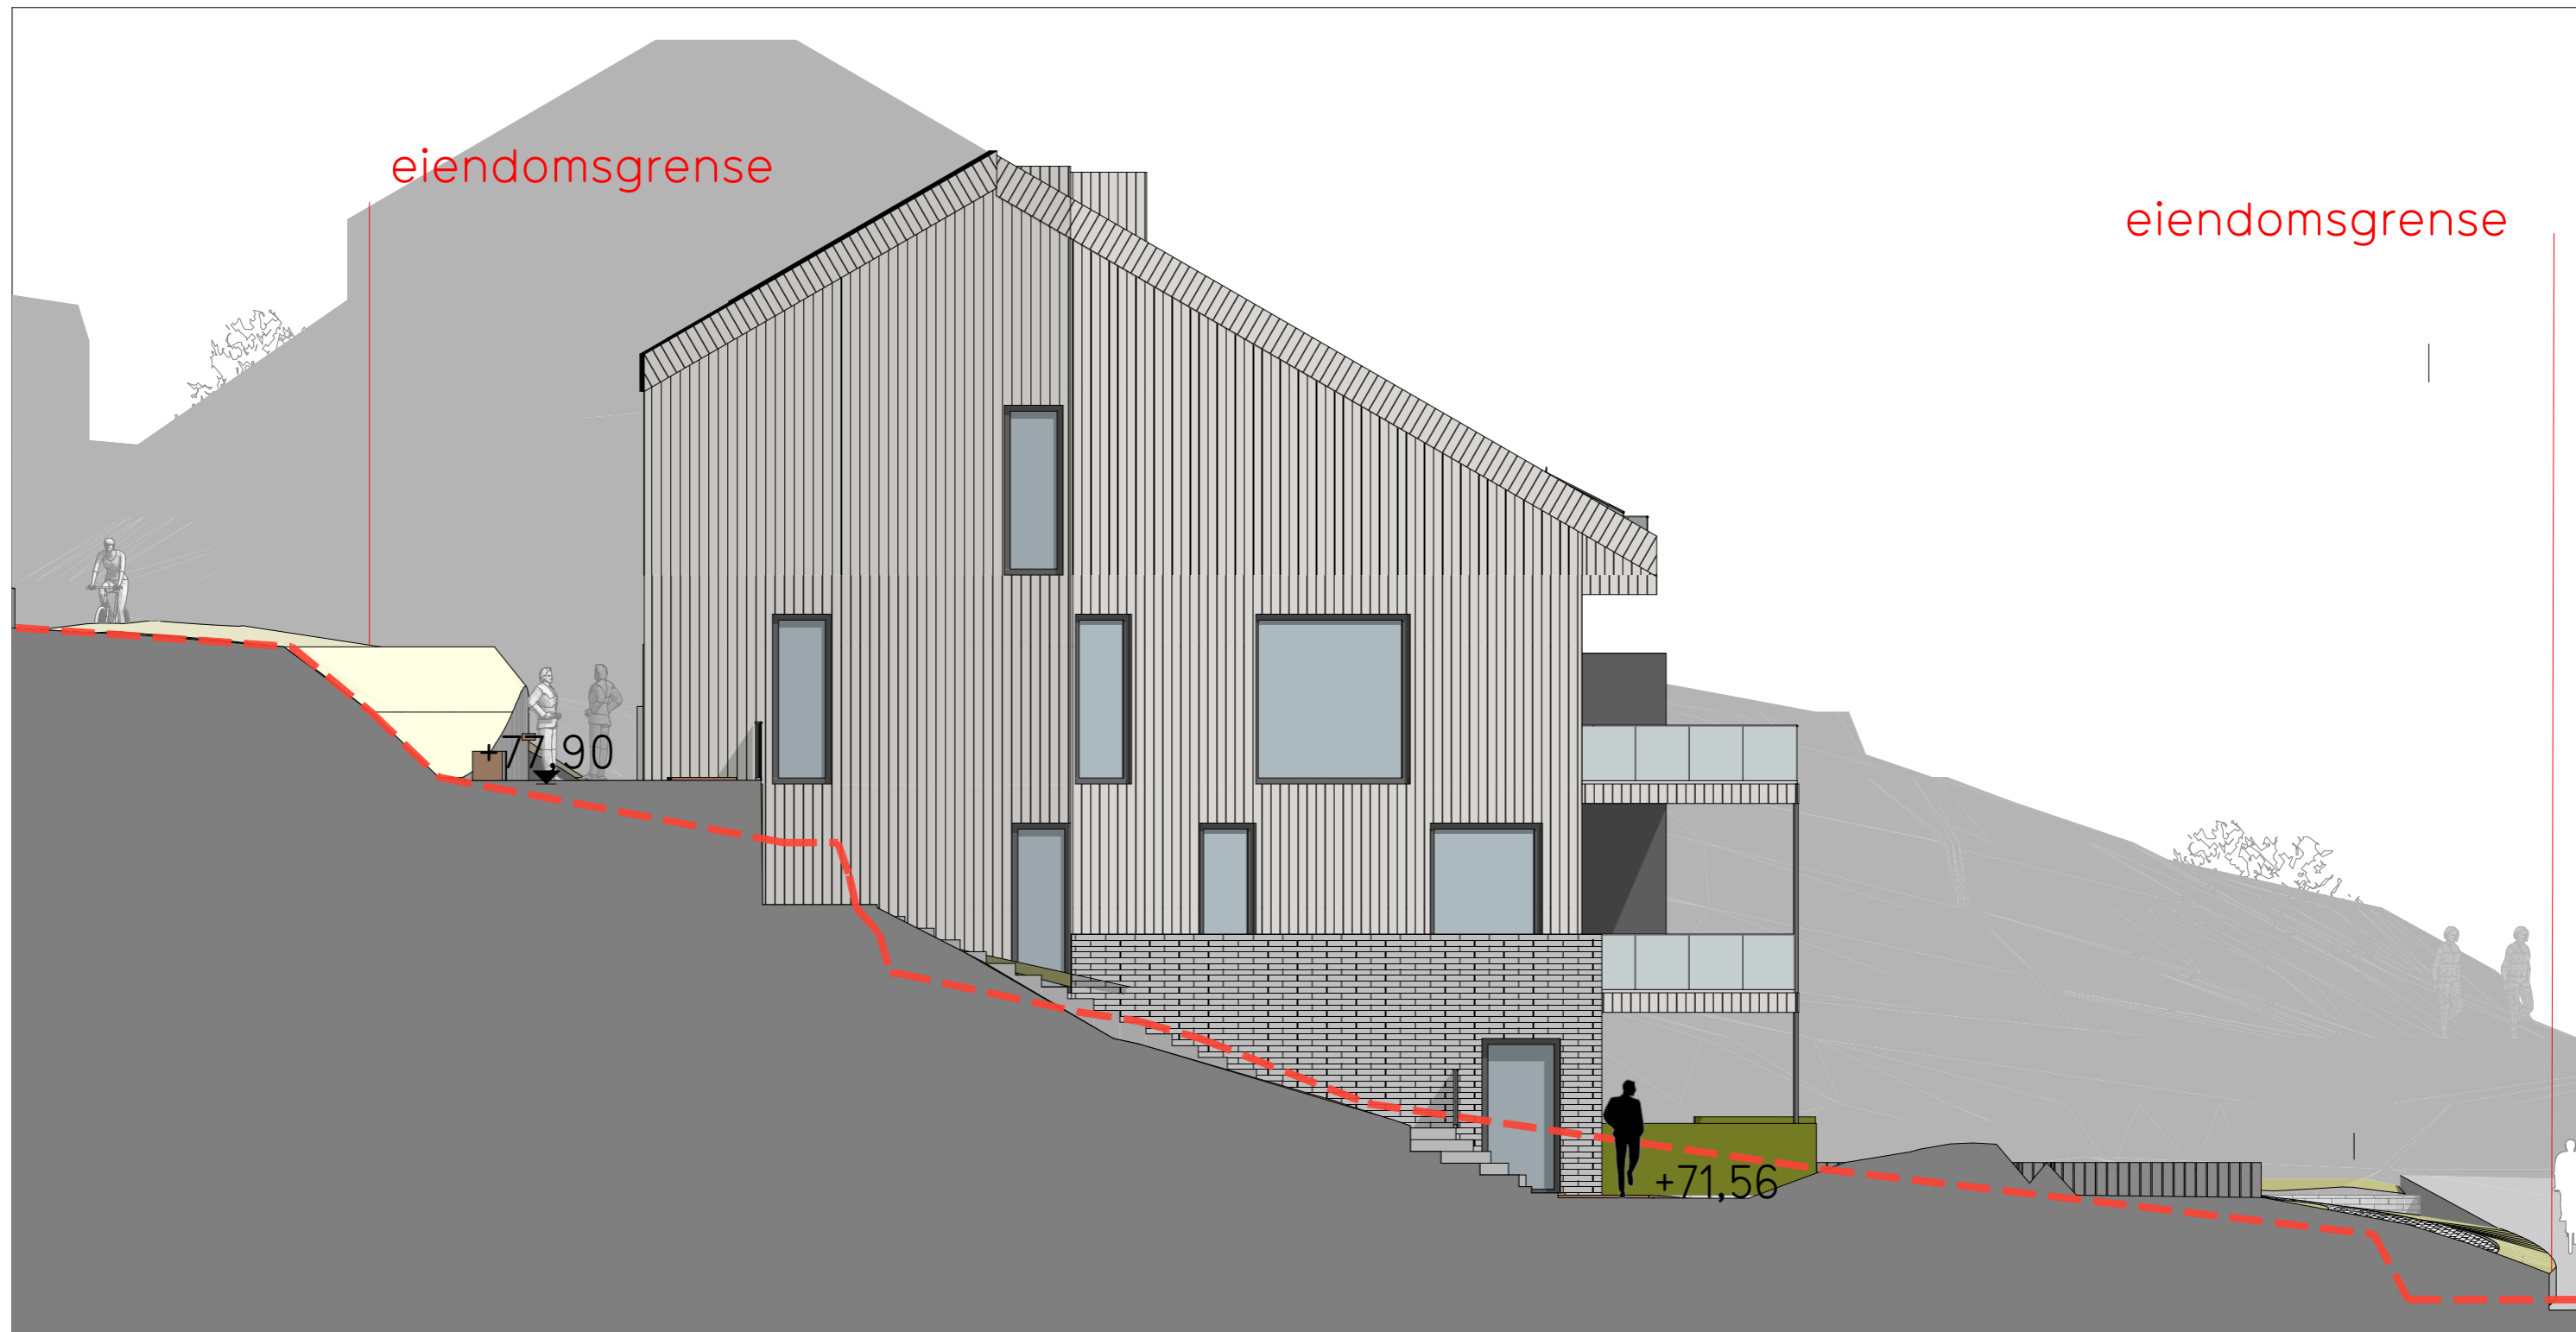

--- eksisterende bygg/terreng

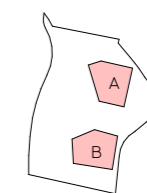

Prosjekt
1924 STAVKIRKEVEIEN 11B
Fase
Fasader
Tegning
NORD Hus B


Tiltakshaver:
STAVKIRKEVEIEN 11B AS
Dato:
28.05.2021
Tegningsnr:
1529
Mål
1:100/ A3

Gnr/Bnr:
13/644 M.F.L.
Kontr:
-
Rev. ID


IND.	DATE	REV	SIGN

EN TIL EN
ARKIT
EKTER

55 30 48 80 www.entilen-arkitektur.no

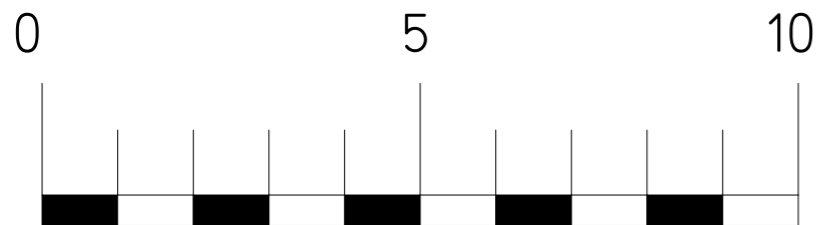

--- eksisterende bygg/terreng

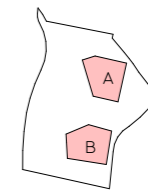

Prosjekt
1924 STAVKIRKEVEIEN 11B
Fase
Fasader
Tegning
SØR Hus B


Tiltakshaver:
STAVKIRKEVEIEN 11B AS
Dato:
28.05.2021
Tegningsnr:
MØI
1529
Mål
1:100/ A3

Gnr/Bnr:
13/644 M.F.L.
Kontr:
-
Rev. ID


IND.	DATE	REV	SIGN

EN TIL EN
ARKIT
EKTER

55 30 48 80 www.entilen-arkitektur.no

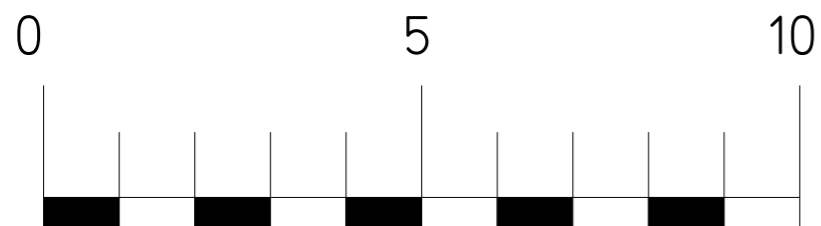

— — — — — eksisterende bygg/terreng

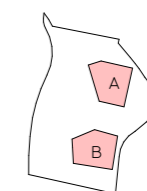

Prosjekt
1924 STAVKIRKEVEIEN 11B
Fase
Fasader
Tegning
VEST Hus B



Tiltakshaver:
STAVKIRKEVEIEN 11B AS
Dato:
28.05.2021
Prosjekt nr:
1529
Mål
1:100/ A3

Gnr/Bnr:
13/644 M.F.L.
Kontr:
—
Rev. ID


IND.	DATO	REV	SIGN

EN TIL EN
ARKIT
EKTER

eiendomsgrense

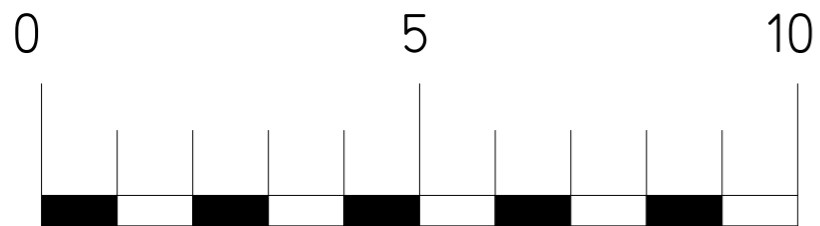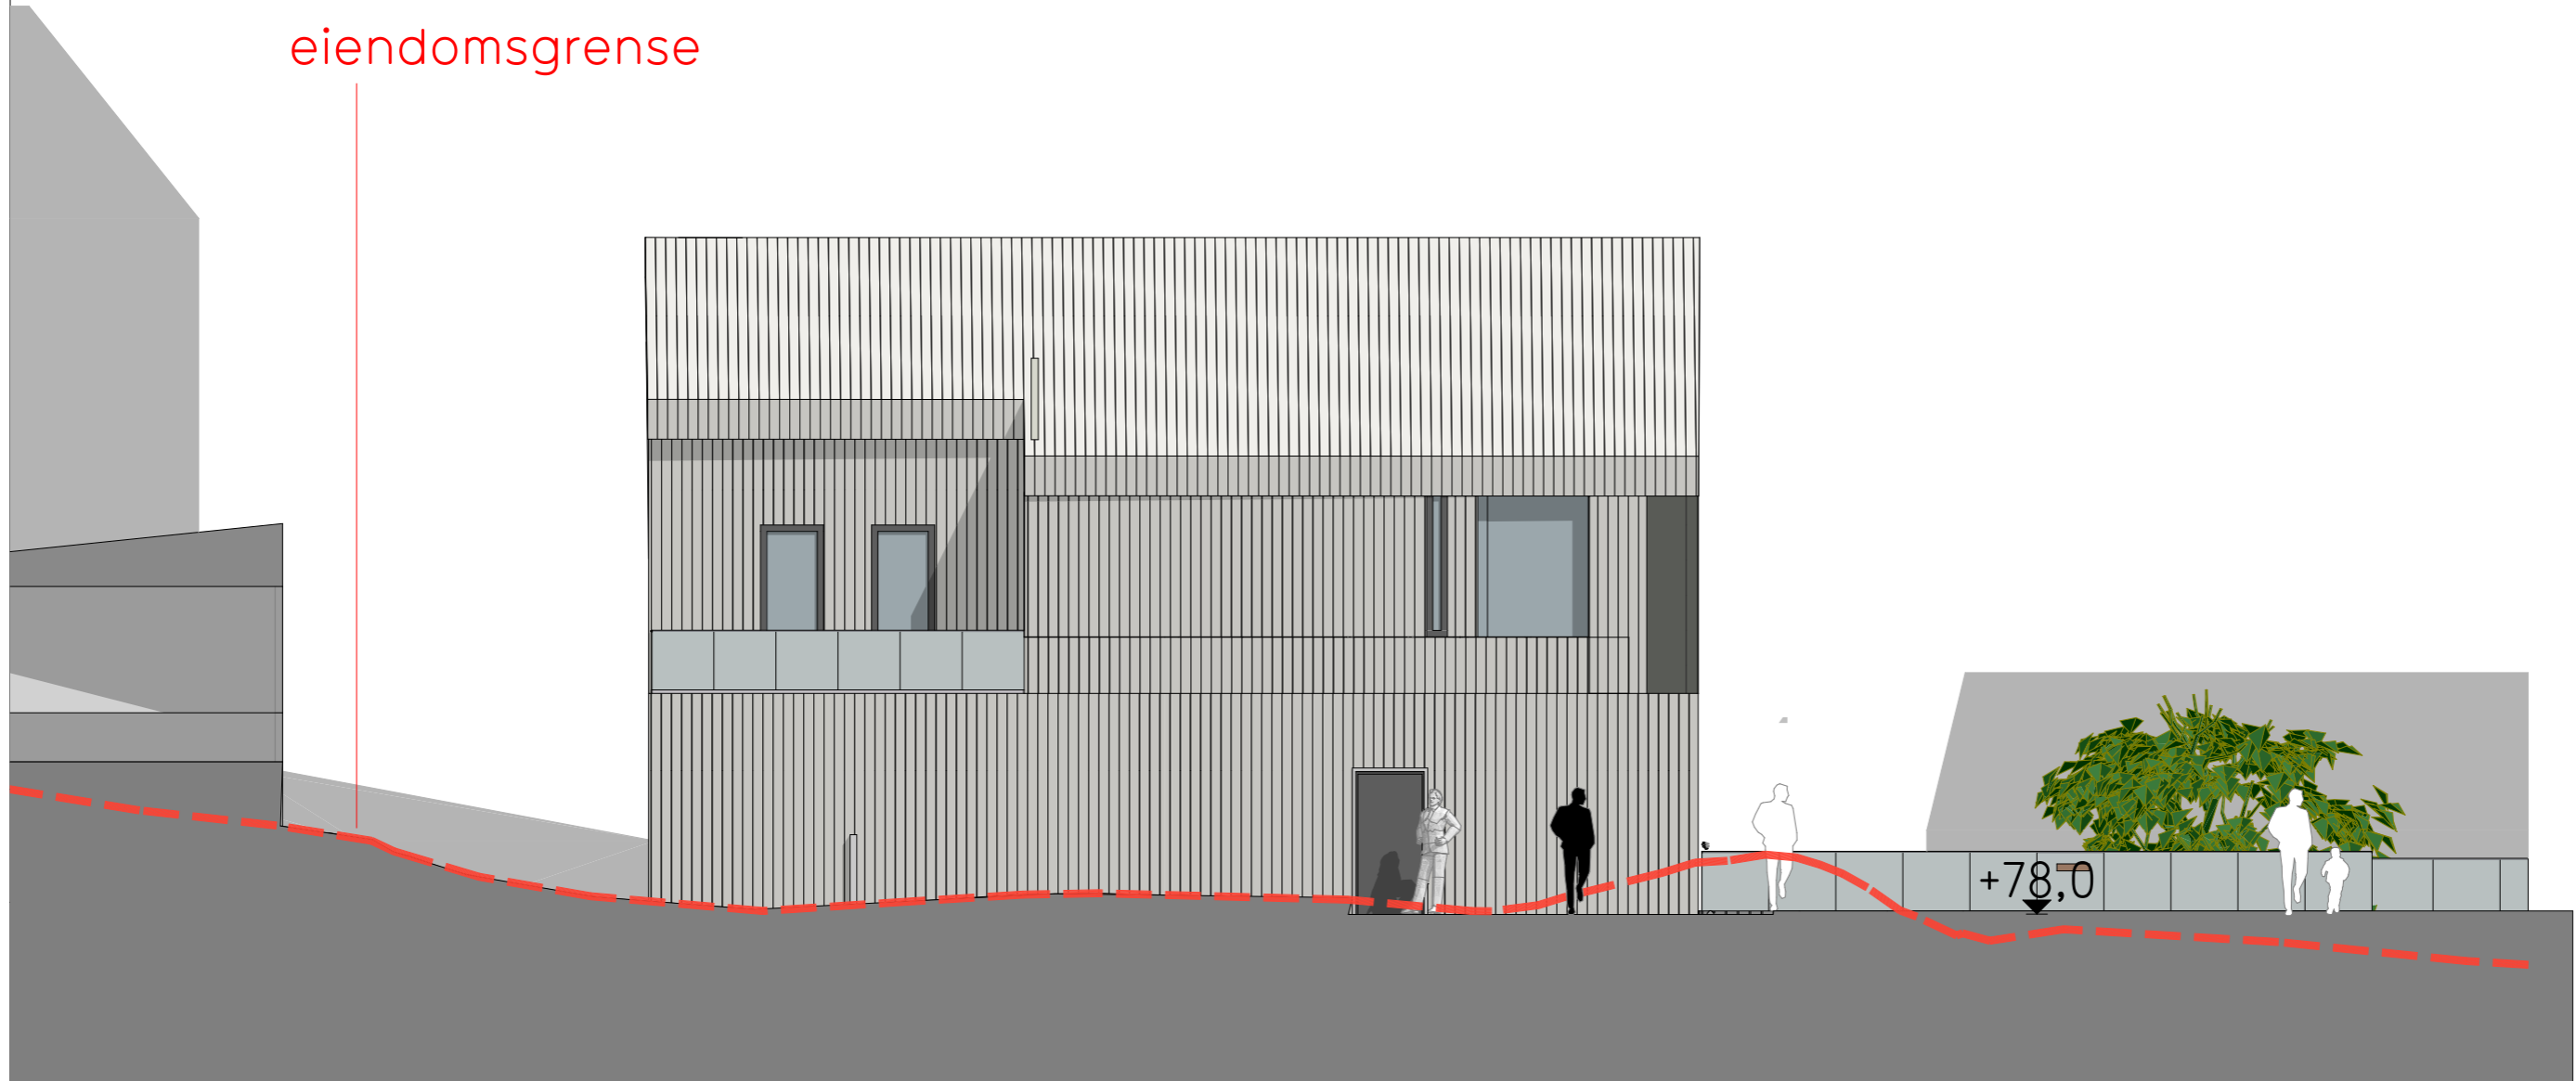

— — eksisterende bygg/terreng

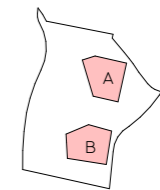

Prosjekt
1924 STAVKIRKEVEIEN 11B
Fase
Fasader
Tegning
ØST Hus B

Tiltakshaver:
STAVKIRKEVEIEN 11B AS
Dato: 28.05.2021
Prosjekt nr: 1529
Mål: 1:100/ A3

Gnr/Bnr:
13/644 M.F.L.
Kontr:
-
Rev. ID

IND.	DATO	REV	SIGN

EN TIL EN
ARKIT
EKTER
55 30 48 80 www.entilen-arkitekter.no