


Tegnforklaring

- Illustrasjon av planens begrensning
- Eiendomsgrense
- Byggegrense
- P-kjeller
- 5-meters kote
- Eksisterende kote
- Prosjekterte koter
- Rekkverk
- Stigning vei
- Fallretning terreng
- +68.2 Prosjekterte høyder
- Vei
- Fortau
- Gangareal
- Beplantet areal
- Plen
- Lek
- Benk/bord
- Kjøkkenhage/plantekasser
- Markterrasse
- Natursteinsmur
- Betongmur
- Nedgravde containere
- Trær/beplantning

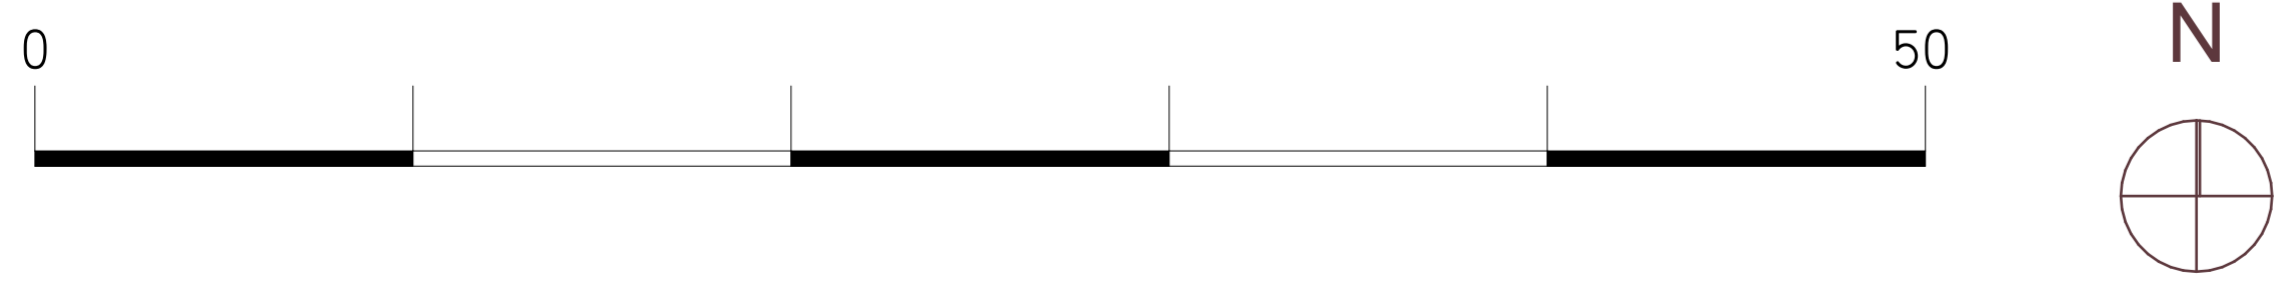

Prosjekt Stavkirkeveien 1924	Tiltakshaver: Stavkirkeveien 11b AS	Gnr./Bnr.:	
Fase Detaljregulering	Data: 28.05.2021	Prosjekt nr.: 1529	Tegner: J.A
Tegning Illustrasjonsplan	Tegningsnr.:	Mål: 1:200 (A2)	Kontr: M.N
			Rev. ID