


Prosjekt
1924 STAVKIRKEVEIEN 11B
Fase
Snitt
Tegning
SNITT HUS A

Tiltakshaver:
STAVKIRKEVEIEN 11B AS
Dato:
28.05.2021
Prosjekt nr:
1529
M&I
Tegner:
M.N.
1:200/ A3

Gnr/Bnr:
13/644 M.F.L.
Kontr:
-
Rev. ID

IND.	DATO	REV	SIGN

EN TIL EN
ARKIT
EKTER
55 30 48 80 www.entilen-arkitektur.no

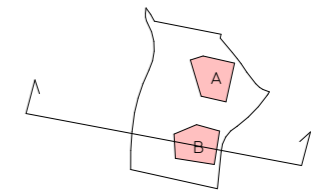




Prosjekt
1924 STAVKIRKEVEIEN 11B
Fase
Snitt
Tegning
SNITT HUS B

Tiltakshaver:
STAVKIRKEVEIEN 11B AS
Dato:
28.05.2021
Tegningsnr:
M&I 1529
M&I 1:200/ A3

Gnr/Bnr:
13/644 M.F.L.
Kontr:
-
Rev. ID

IND.	DATE	REV	SIGN

EN TIL EN
ARKIT
EKTER

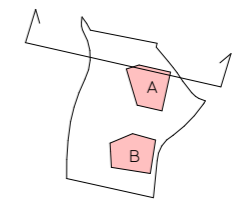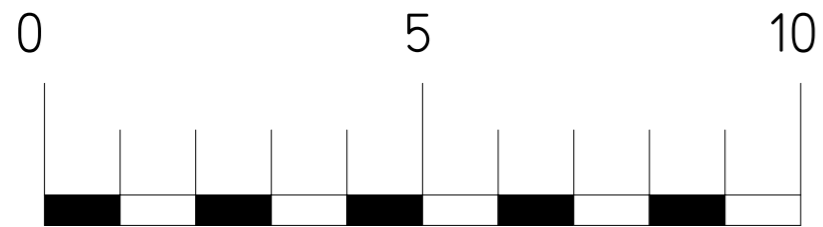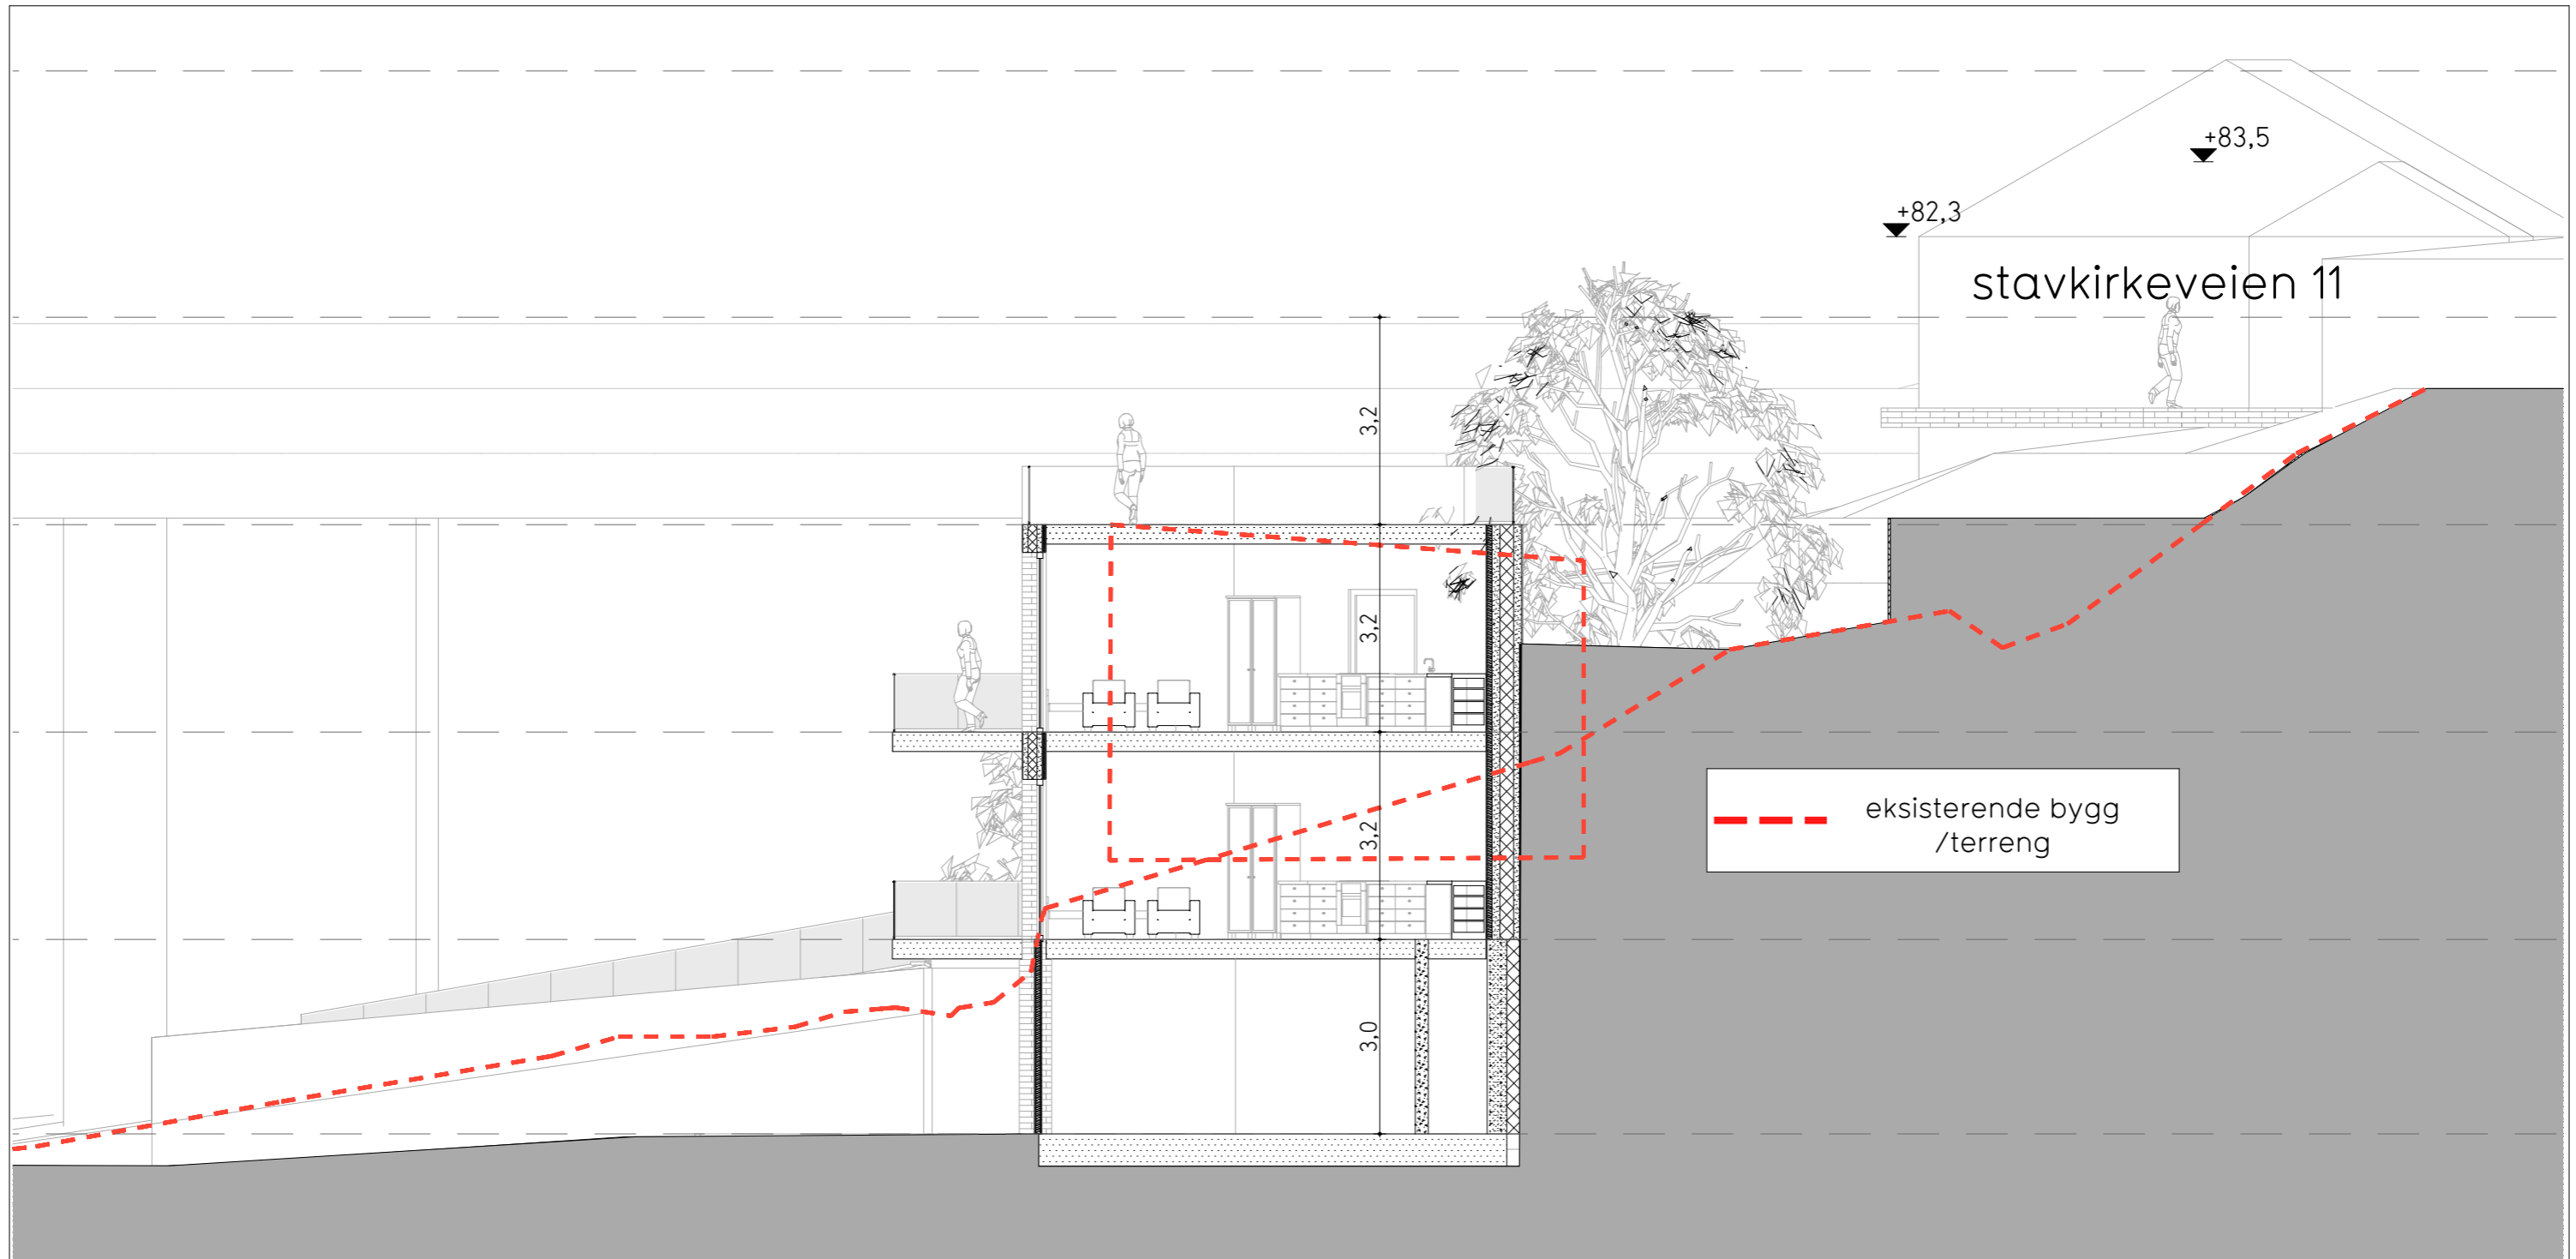

Prosjekt
 1924 STAVKIRKEVEIEN 11B
 Fase
 Snitt
 Tegning
 Snitt c høyde opp mot stavkirkeveien 11

Tiltakshaver:
 STAVKIRKEVEIEN 11B AS
 Dato: 28.05.2021
 Prosjekt nr: 1529
 Tegner: M.N.
 M&I



Gnr/Bnr:
 13/644 M.F.L.
 Kontr:
 -
 Rev. ID

IND.	DATO	REV	SIGN

EN TIL EN
 ARKITEKTER
55 30 48 80 www.entilen-arkitekter.no

eiendomsgrense

eiendomsgrense

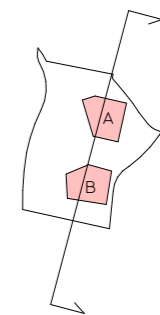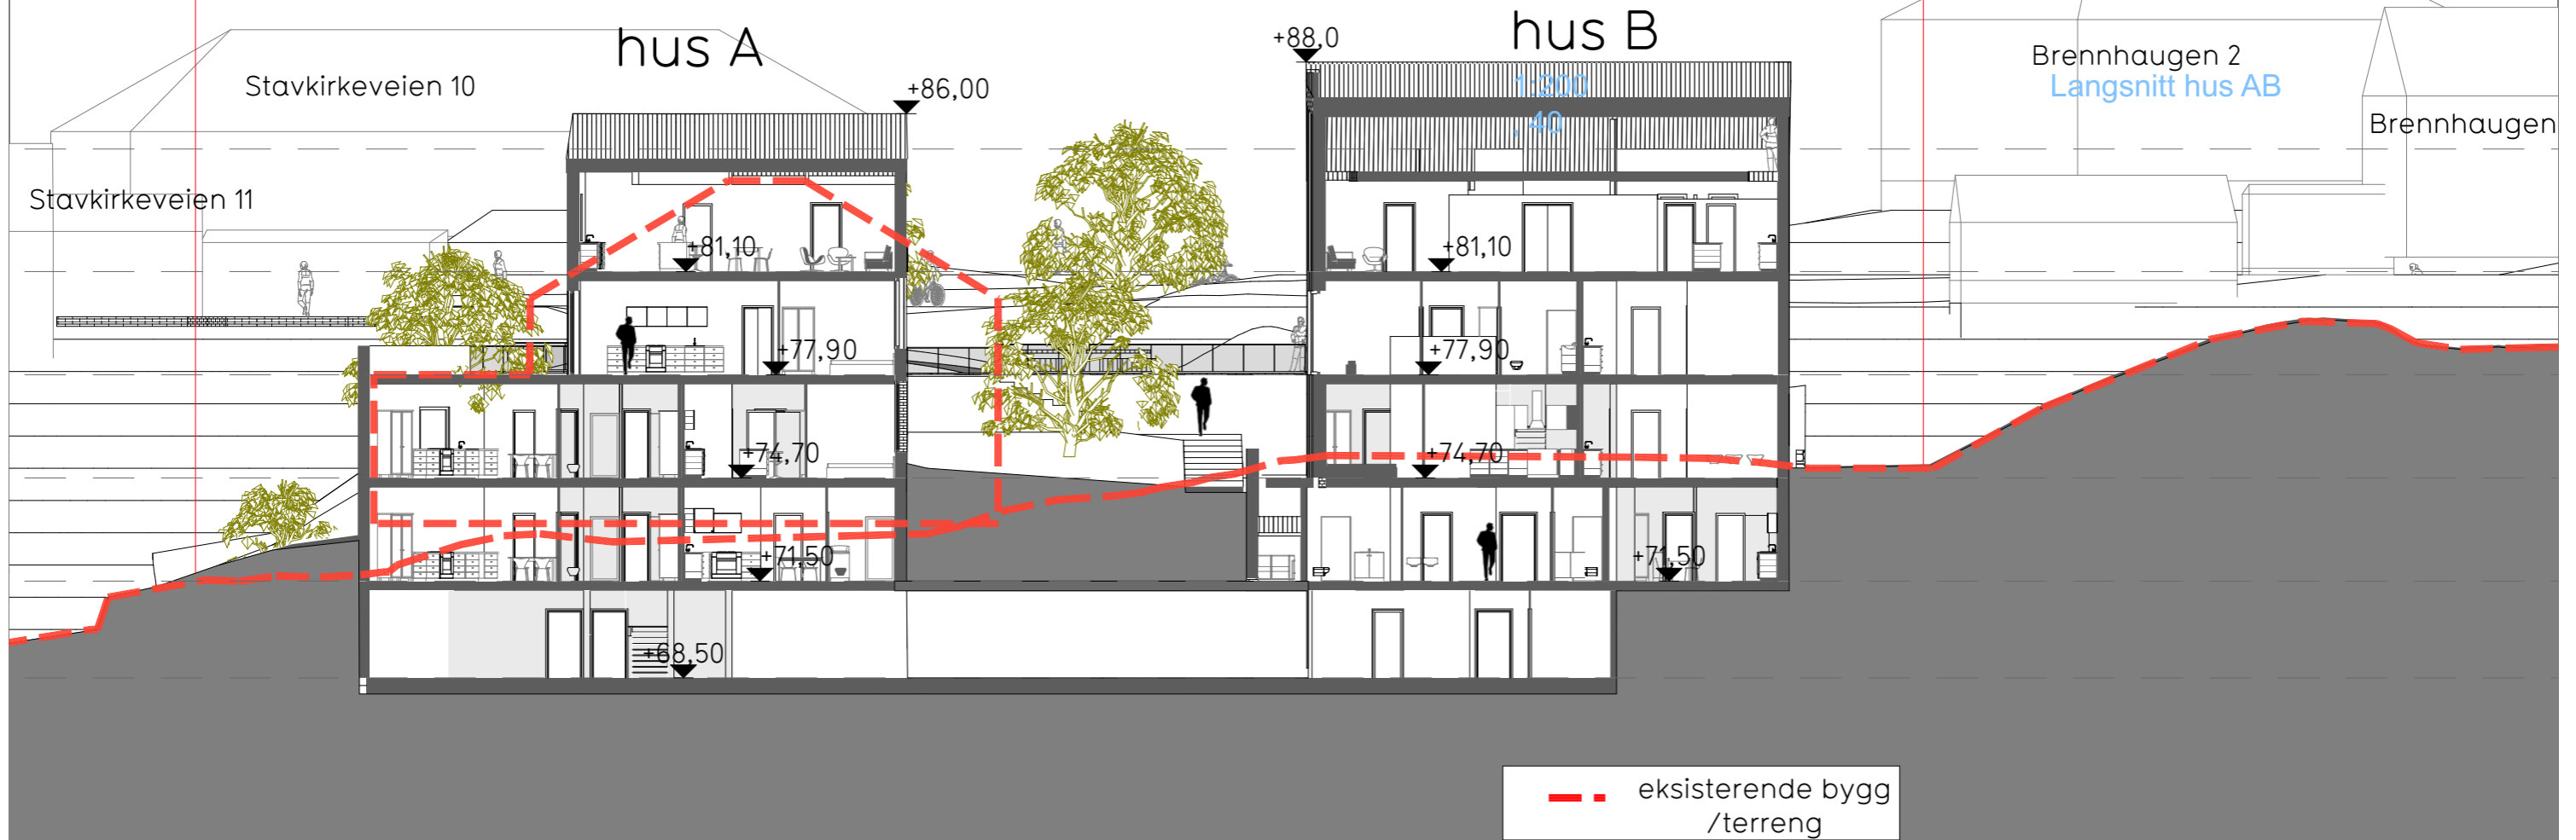

Prosjekt
1924 STAVKIRKEVEIEN 11B
Fase
Snitt
Tegning
snitt A og B

Tiltakshaver:
STAVKIRKEVEIEN 11B AS
Dato:
28.05.2021
Prosjekt nr:
1529
Mål
1:200/ A3

Gnr/Bnr:
13/644 M.F.L.
Kontr:
-
Rev. ID

IND.	DATE	REV	SIGN

EN TIL EN
ARKIT
EKTER

55 30 48 80 www.entilen-arkitektur.no