



A

A1

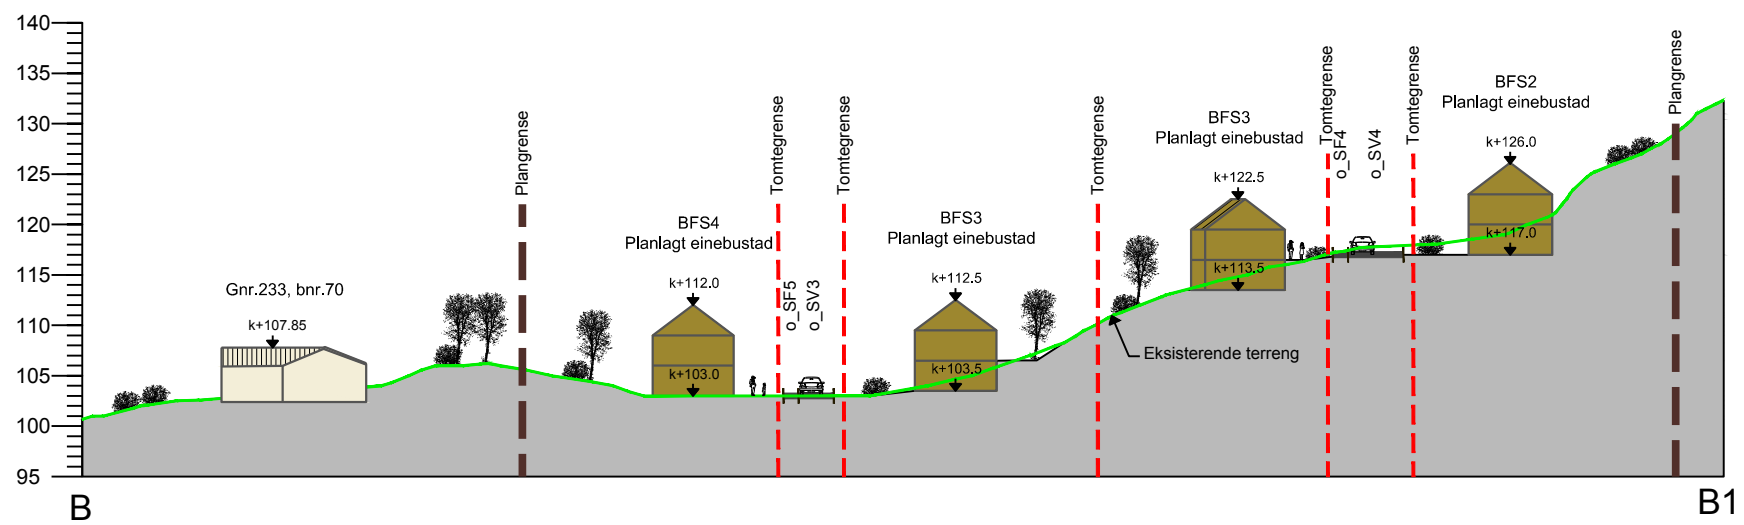

B

B1

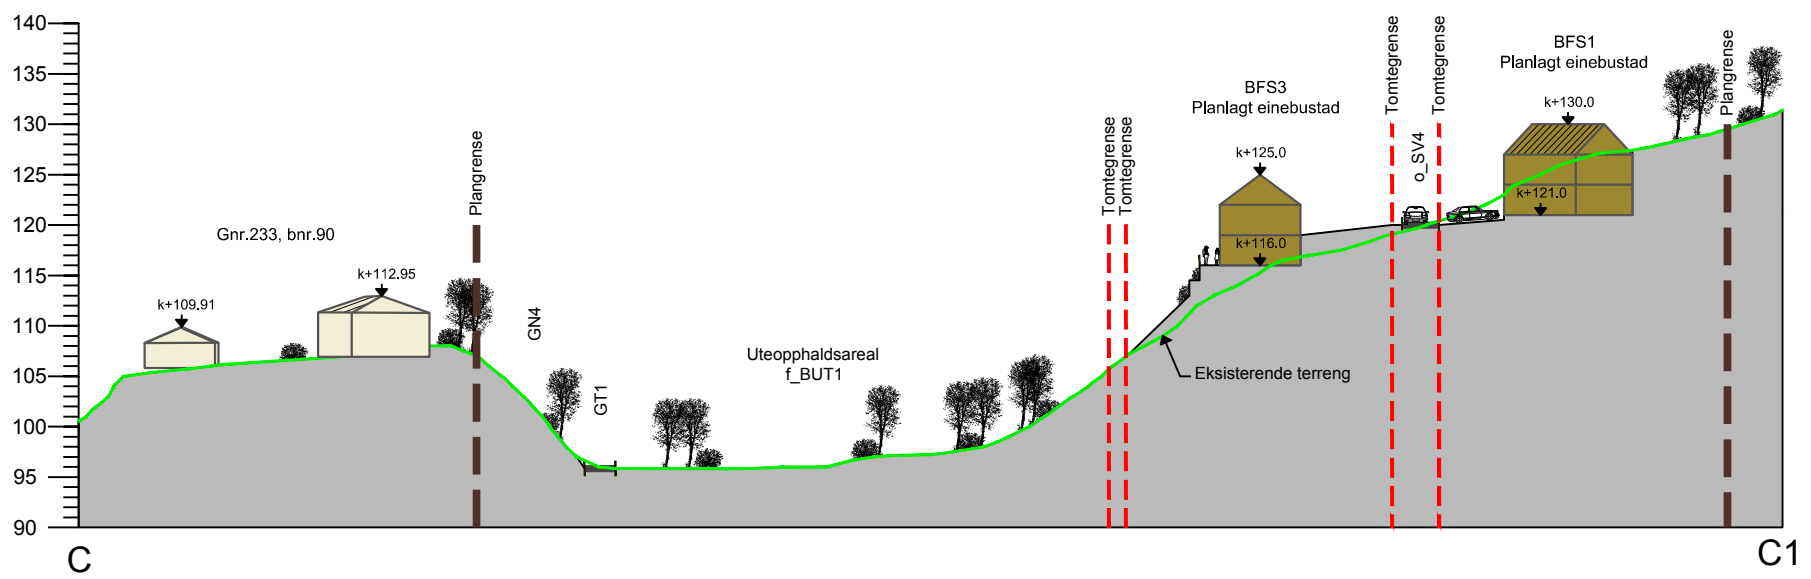

C

C1

Snitt A-A1, snitt B-B1, snitt C-C1 for:

1 av 1

LINDÅS KOMMUNE. Gnr.233, bnr.6 m.fl.
EIKHOVDEN.
Nasjonal arealplan-ID 1263_201510



Kartmålestokk: 1:750 ved arkformat A3

Forslagsstillar:
Nhb Bolig Vest AS

Utarbeidd av:

Ard
arealplan

Lindås kommune
sitt saksnummer
Siste revisjonsdato
plankart

15/2611

11.07.2016