
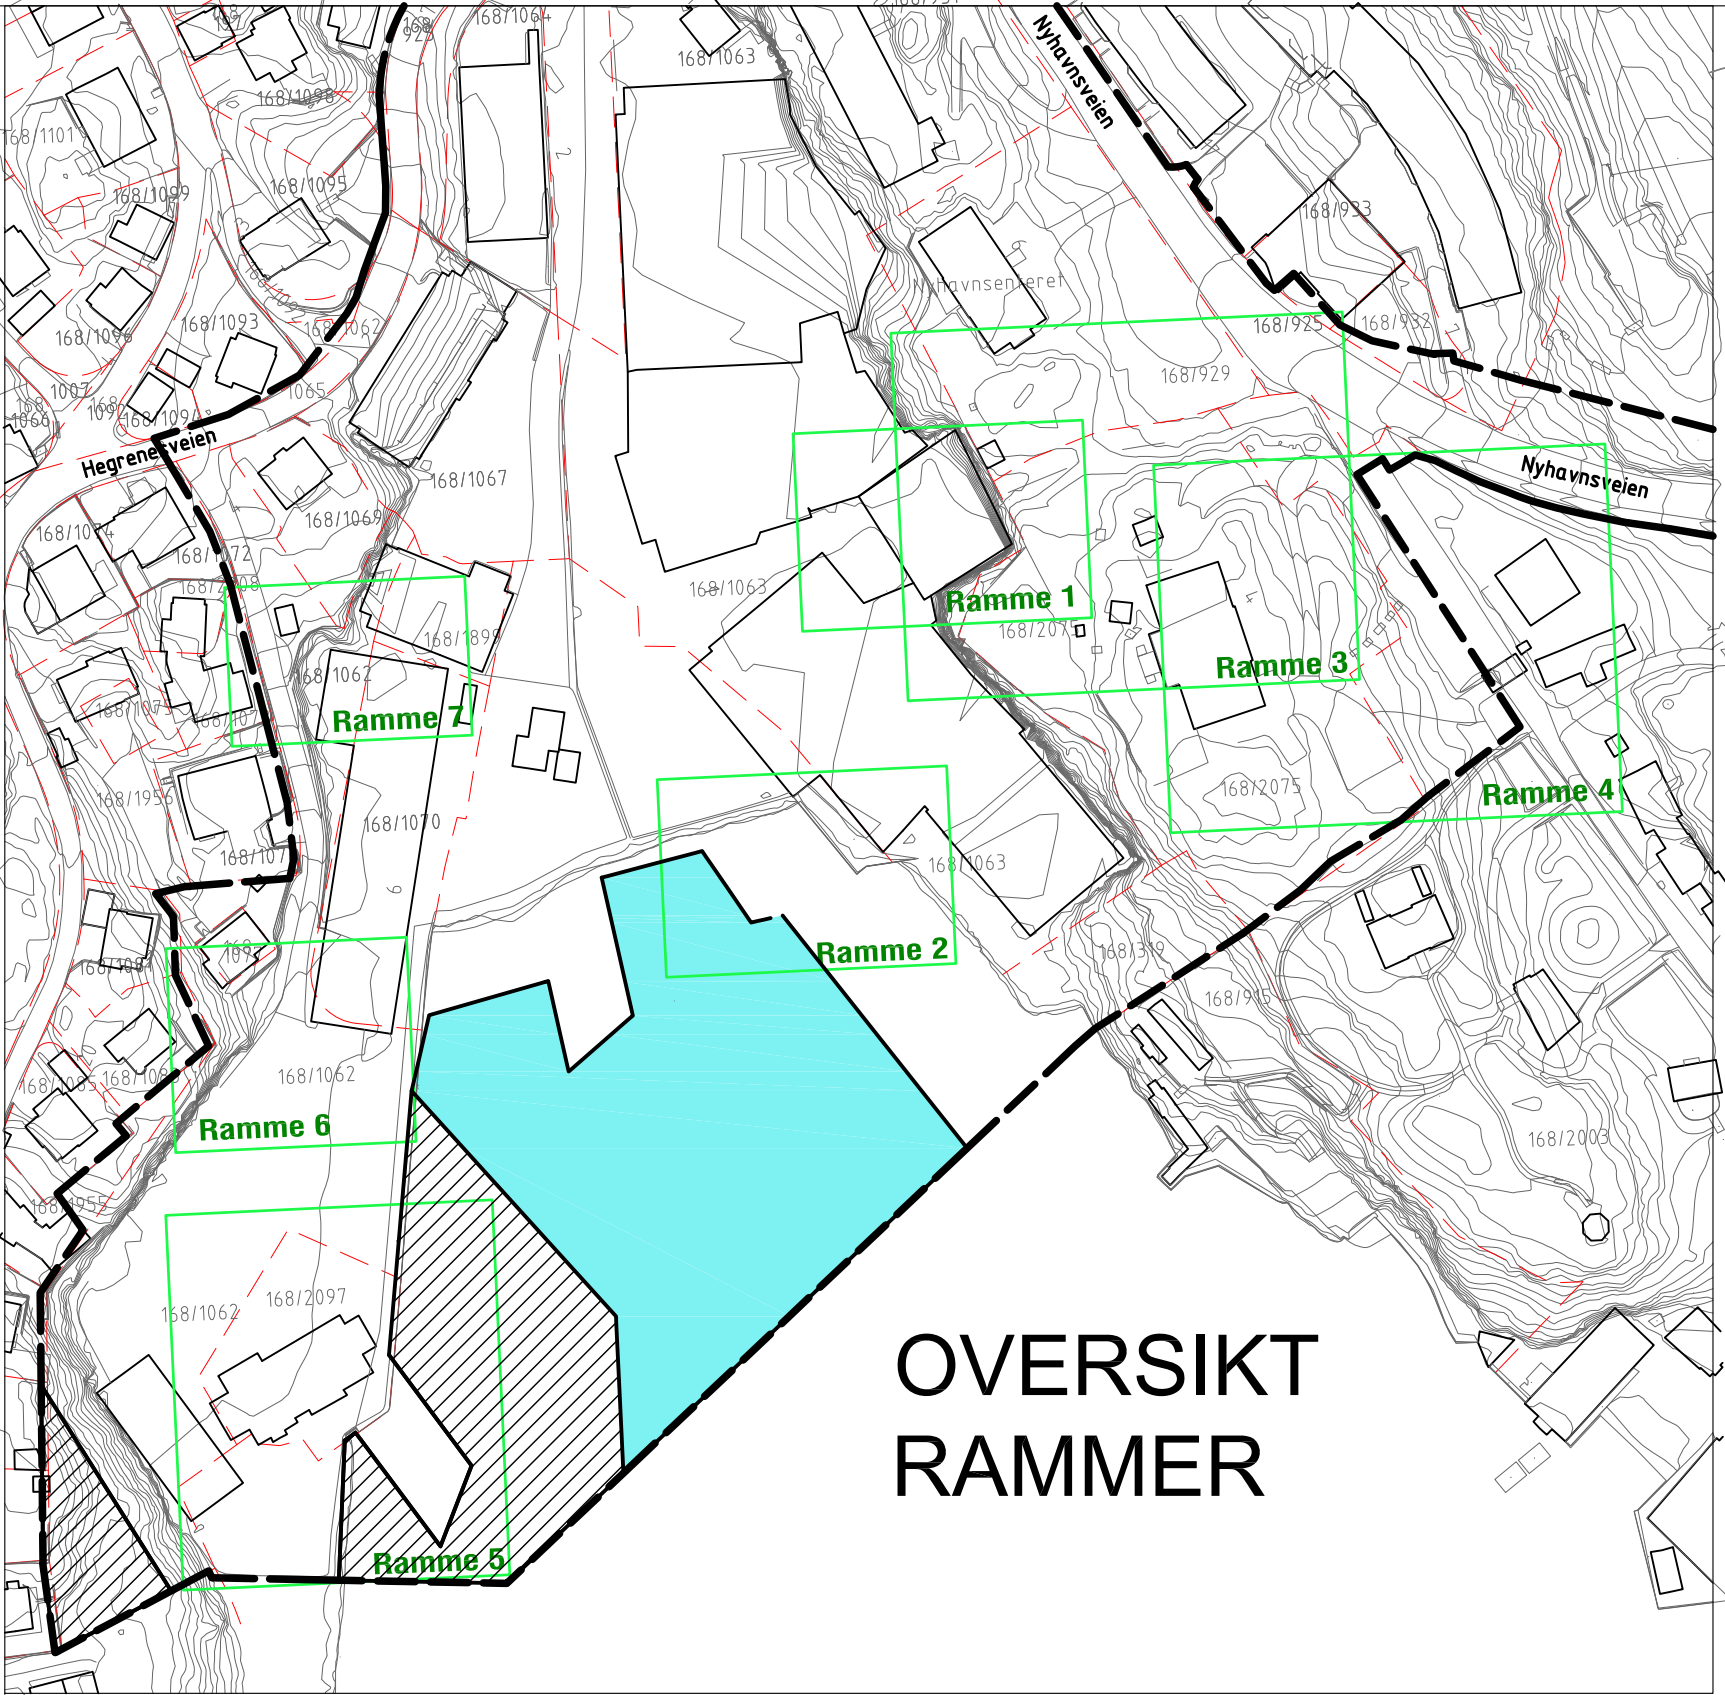


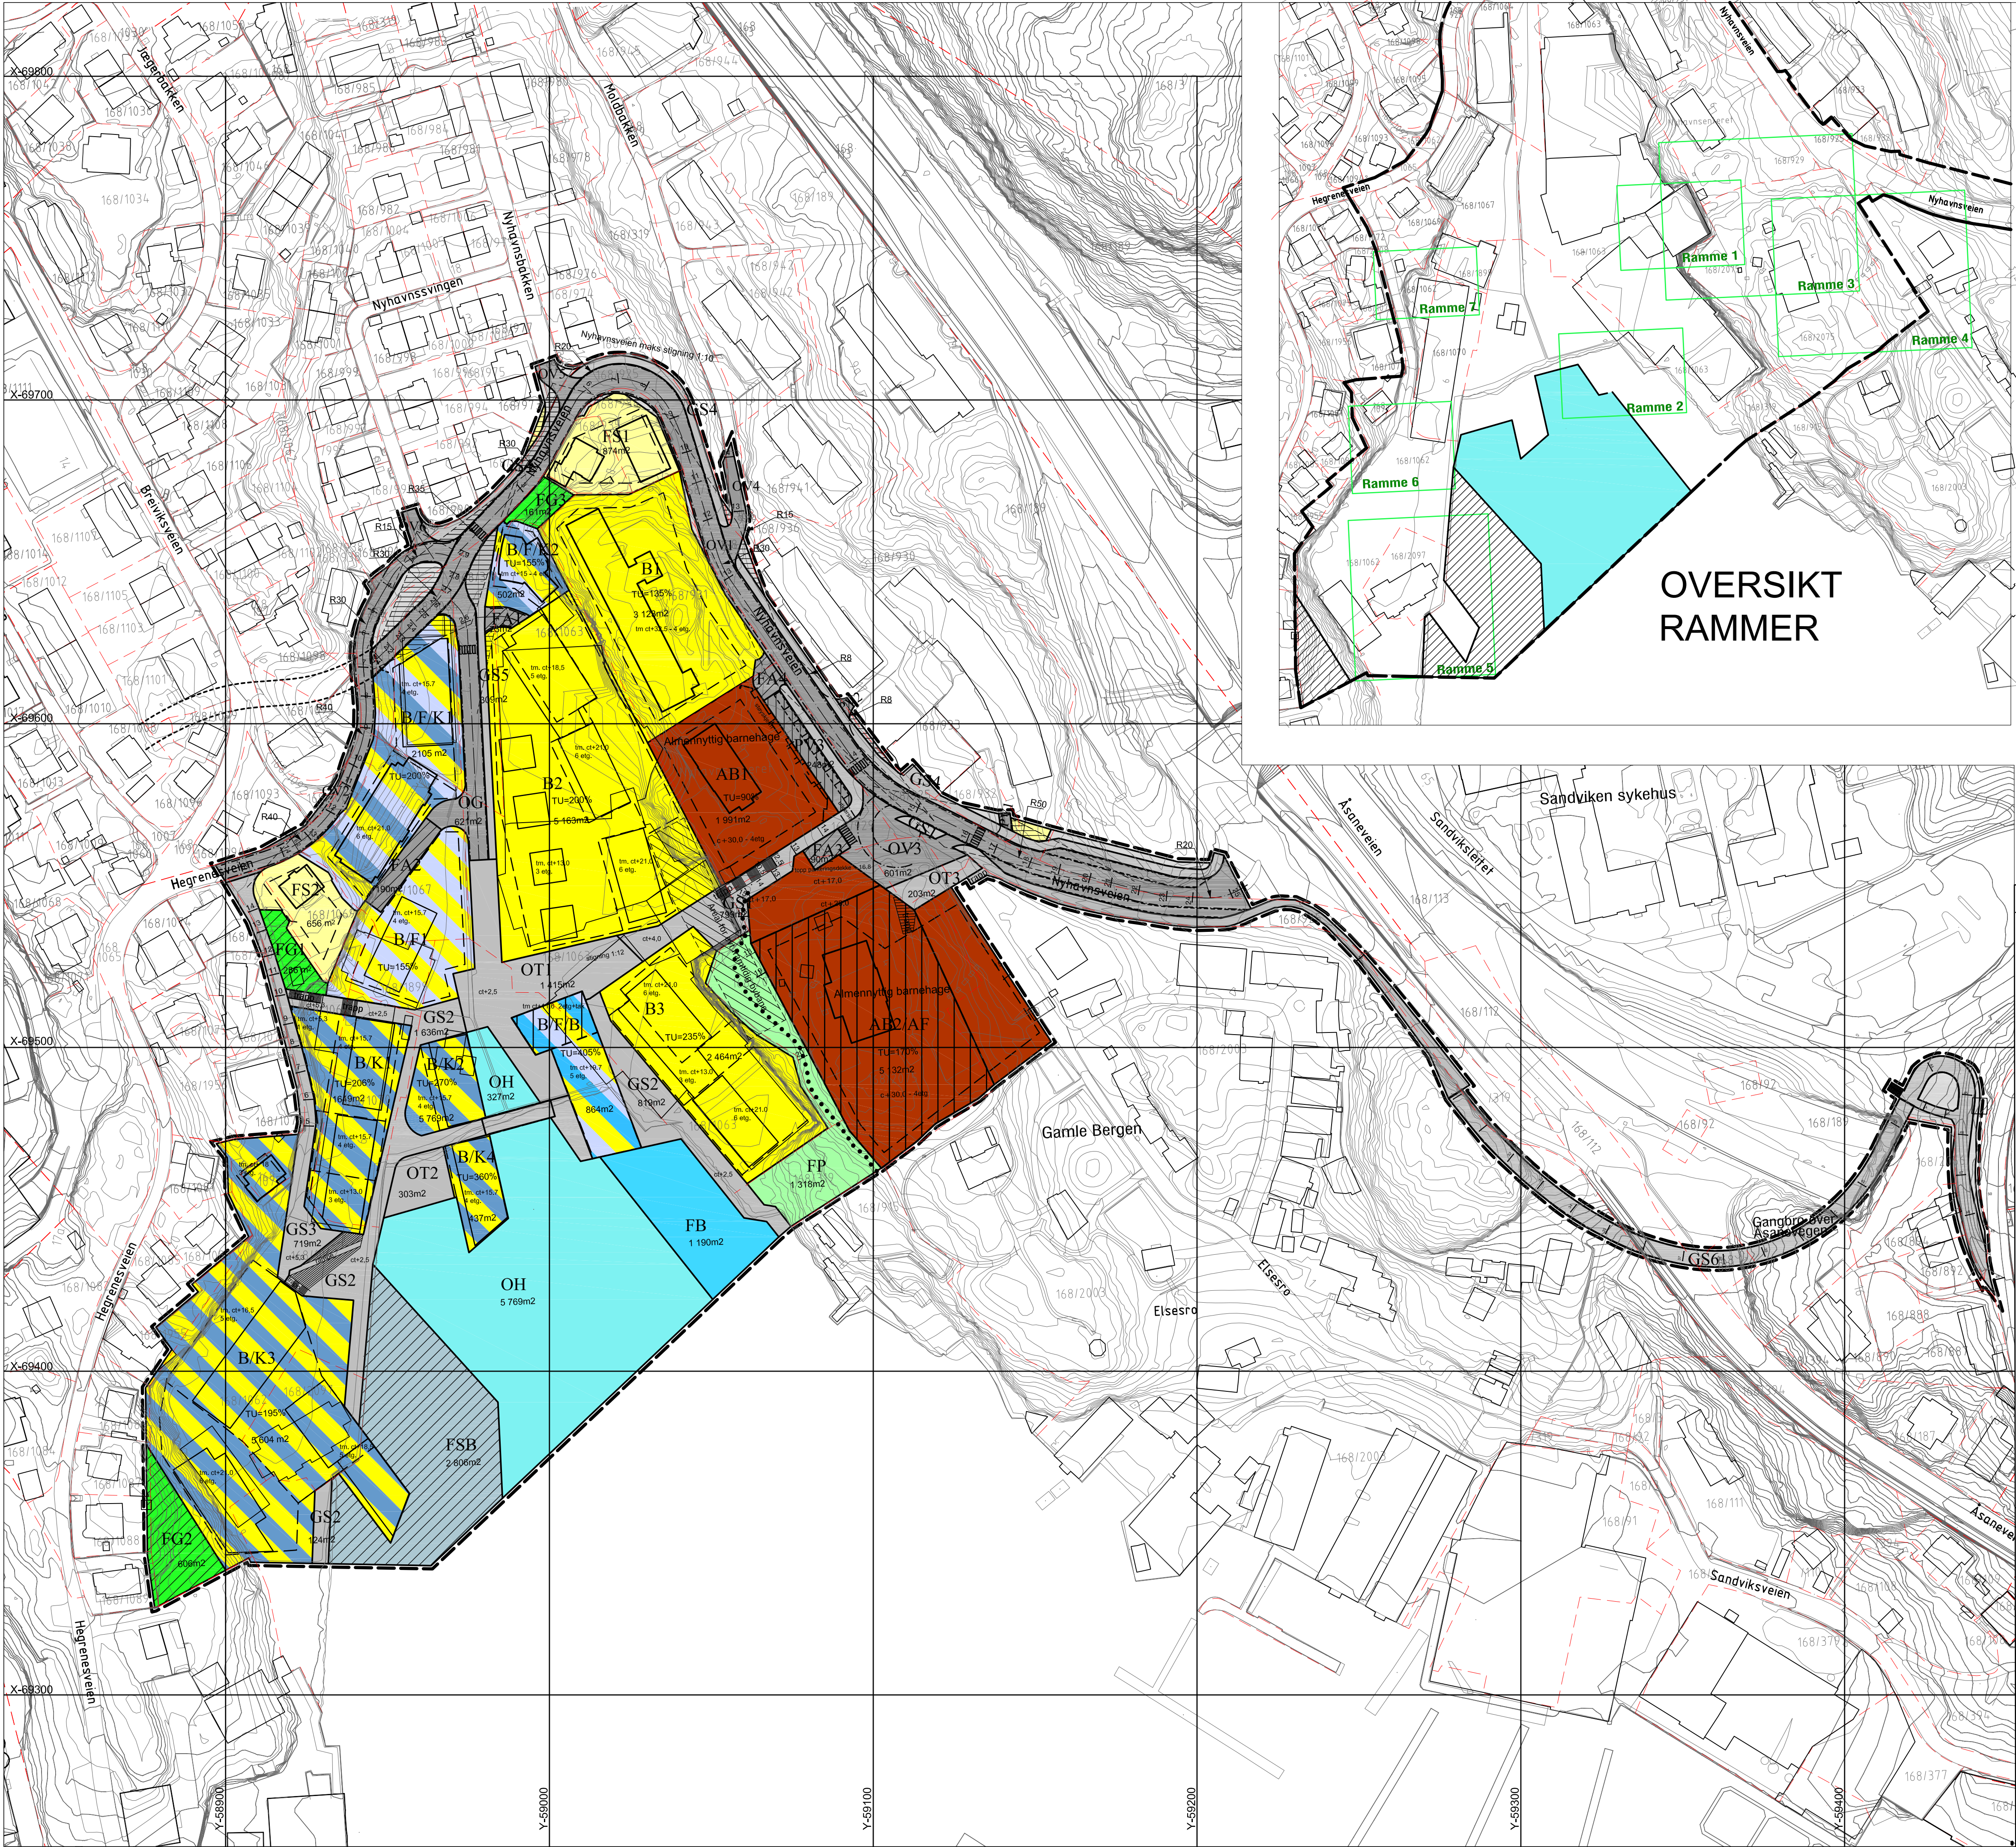

Ramme 2

Ramme 2; regulering på bakken; offentlig gang-/sykkelvei minimum 4.5 meter fri høyde fra bakkenivå (c+2,5)

Ramme 1

Ramme 1; regulering under lodd, felles avkjørsel

Ramme 3

Ramme 3; regulering under bakken; felles parkering i to etasjer

Ramme 4

Ramme 4; regulering under bakken; almenntilleg administrativt bygg

Ramme 5

Ramme 5; regulering på bakken; offentlig gang-/sykkelvei minimum 4.5 meter fri høyde fra bakkenivå (c+2,5)

Ramme 6

Ramme 6; regulering under lodd-felles avkjørsel

Ramme 7

Ramme 7; regulering under lodd, felles avkjørsel

Mål 1:1000

TEGNFORKLARING

PLAN- OG BYGNINGSLOVEN (PBL) § 25 REGULERINGSFØRML

BYGGEOMRÅDER (1202)
(PBL §25, 1. ledd nr. 1)

- Frittliggende småbebyggelse (111)
- Blokkbebyggelse (113)
- Almenntilleg formål barnehage (172)
- almenntilleg administrativt bygg (179)

KOMBINERT FORMÅL
(PBL §25, 2. ledd nr. 9)

- Bolig/forretning (910)
- Bolig/kontor (912)
- Bolig/forretning/bevarting (910)
- Bolig/forretning/kontor (910)

OFFENTLIGE TRAFIKKOMRÅDER (1202)
(PBL §25, 1. ledd nr. 3)

- Kjøreveg (310)
- Gate (311)
- Annen veggrunn (319)
- Gang - / sykkelveg (320)
- Torg (331)
- Havneområde i sjø (392)

FRIMOMRÅDER (1202)
(PBL §25, 1. ledd nr. 4)

- Park (410)
- Badeområde (461)

SPEKIALOMRÅDER
(PBL §25, 1. ledd nr. 6)

- Privat veg (601)
- Friskitstone ved veg (1202 / 640)
- Bevarting bygg (661)
- Restriksjonsområde (641)

FELLESOMRÅDER (1202)
(PBL §25, 1. ledd nr. 7)

- Felles avkjørsel (710)
- Felles grøntanlegg (780)
- Felles småbåthavn (790)

LINJE- OG PUNKTSYMBOLER

- Illustrasjon av planens begrensning (vist 1m utenfor juridisk planensgrense)
- Juridisk planensgrense (1201) sammenfaller med 1202
- Formålsgrænse (1202)
- Formålsgrænse - under bakken (1202)
- Restriksjonsområde (1206)
- Byggegrense (1211)
- Regulert senterlinje (1221)
- Friskitlinje i vegkryss (1222)
- Regulert kant kjørebane (1223)
- Regulert kjørefelt (1224)
- Regulert parkeringsfelt (1225)
- Omriss av planlagt bebyggelse (1213)
- Bebyggelse som inngår i planen (1214)
- Bebyggelse som forutsettes fjernet (1215)
- Regulert støyskjerm (1227)
- Avkjørsel (1242)
- Bro (1252)
- Prinsipptrase for sti/gangvei
- Antydning trase for tunnel til Hegrenest
- Tunnellinsslag
- Regulering i flere plan

BASISKART

- Eiendomsgrænse (4011)
- Eksisterende bebyggelse (5001)

Grunnkart Bergen, kvalitet: A
Koordinatsystem: Bergenshalvøen
Ekkvidistans: A=1m

Kartmålestokk: 1:1000
0 25 50m

BERGEN KOMMUNE. Reguleringendring med tilhørende bestemmelser for:

Bergenhus, gnr 168, bnr 1063 m.fl.

NYHAVN. Plannr 18200000

Saksbehandling i følge Plan- og bygningsloven

Saksgang	Dato	Dato plankart	Dato bestemmelser
Kunngjøring oppstart	09.07.04		
1.gangs behandling, vedtak	24.10.05	24.10.05	24.10.05
Offentlig ettersyn, fra - til	02.11.05 - 01.12.05	24.10.05	24.10.05
2.gangs behandling, vedtak	03.05.07	12.01.07	12.01.07
Godkjent Bergen bystyre	21.05.07	12.01.07	12.01.07
Kunngjøring vedtatt reguleringsplan	21.10.07	15.10.07	15.10.07
Godkjent Bergen bystyre, 2.vetdakt	21.09.09	15.10.07	15.10.07

BERGEN KOMMUNE

Plan utarbeidet av: **CUBUS**

Saksnummer	Siste revisjonsdato plankart
200408593	15.10.07

Det bekrefteas at plankartet er i samsvar med bystyret sltt vedtak: _____

Seksjonsleder _____