

TEGNFORKLARING


- Eksisterende bygning
- Planlagt enebolig/tomannsbolig
- Planlagt blokk
- Kommunaltekniske anlegg
- Grøntområde
- Felles uteoppholdsareal
- Uteoppholdsareal på egen tomt
- Terrasse, balkong
- Lekeplass
- Fortau
- Kjøreveg, veg, parkering
- Gangveg
- Sti/adkomst
- Trapp
- Plangrense
- Undergrunn parkering
- Sti
- 1:@

Stigningsforhold
- MH k+m.d

Mønehøyde
- BH k+m.d

Byggehøyde
- k + m.d

Kotehøyde
- Vegetasjon

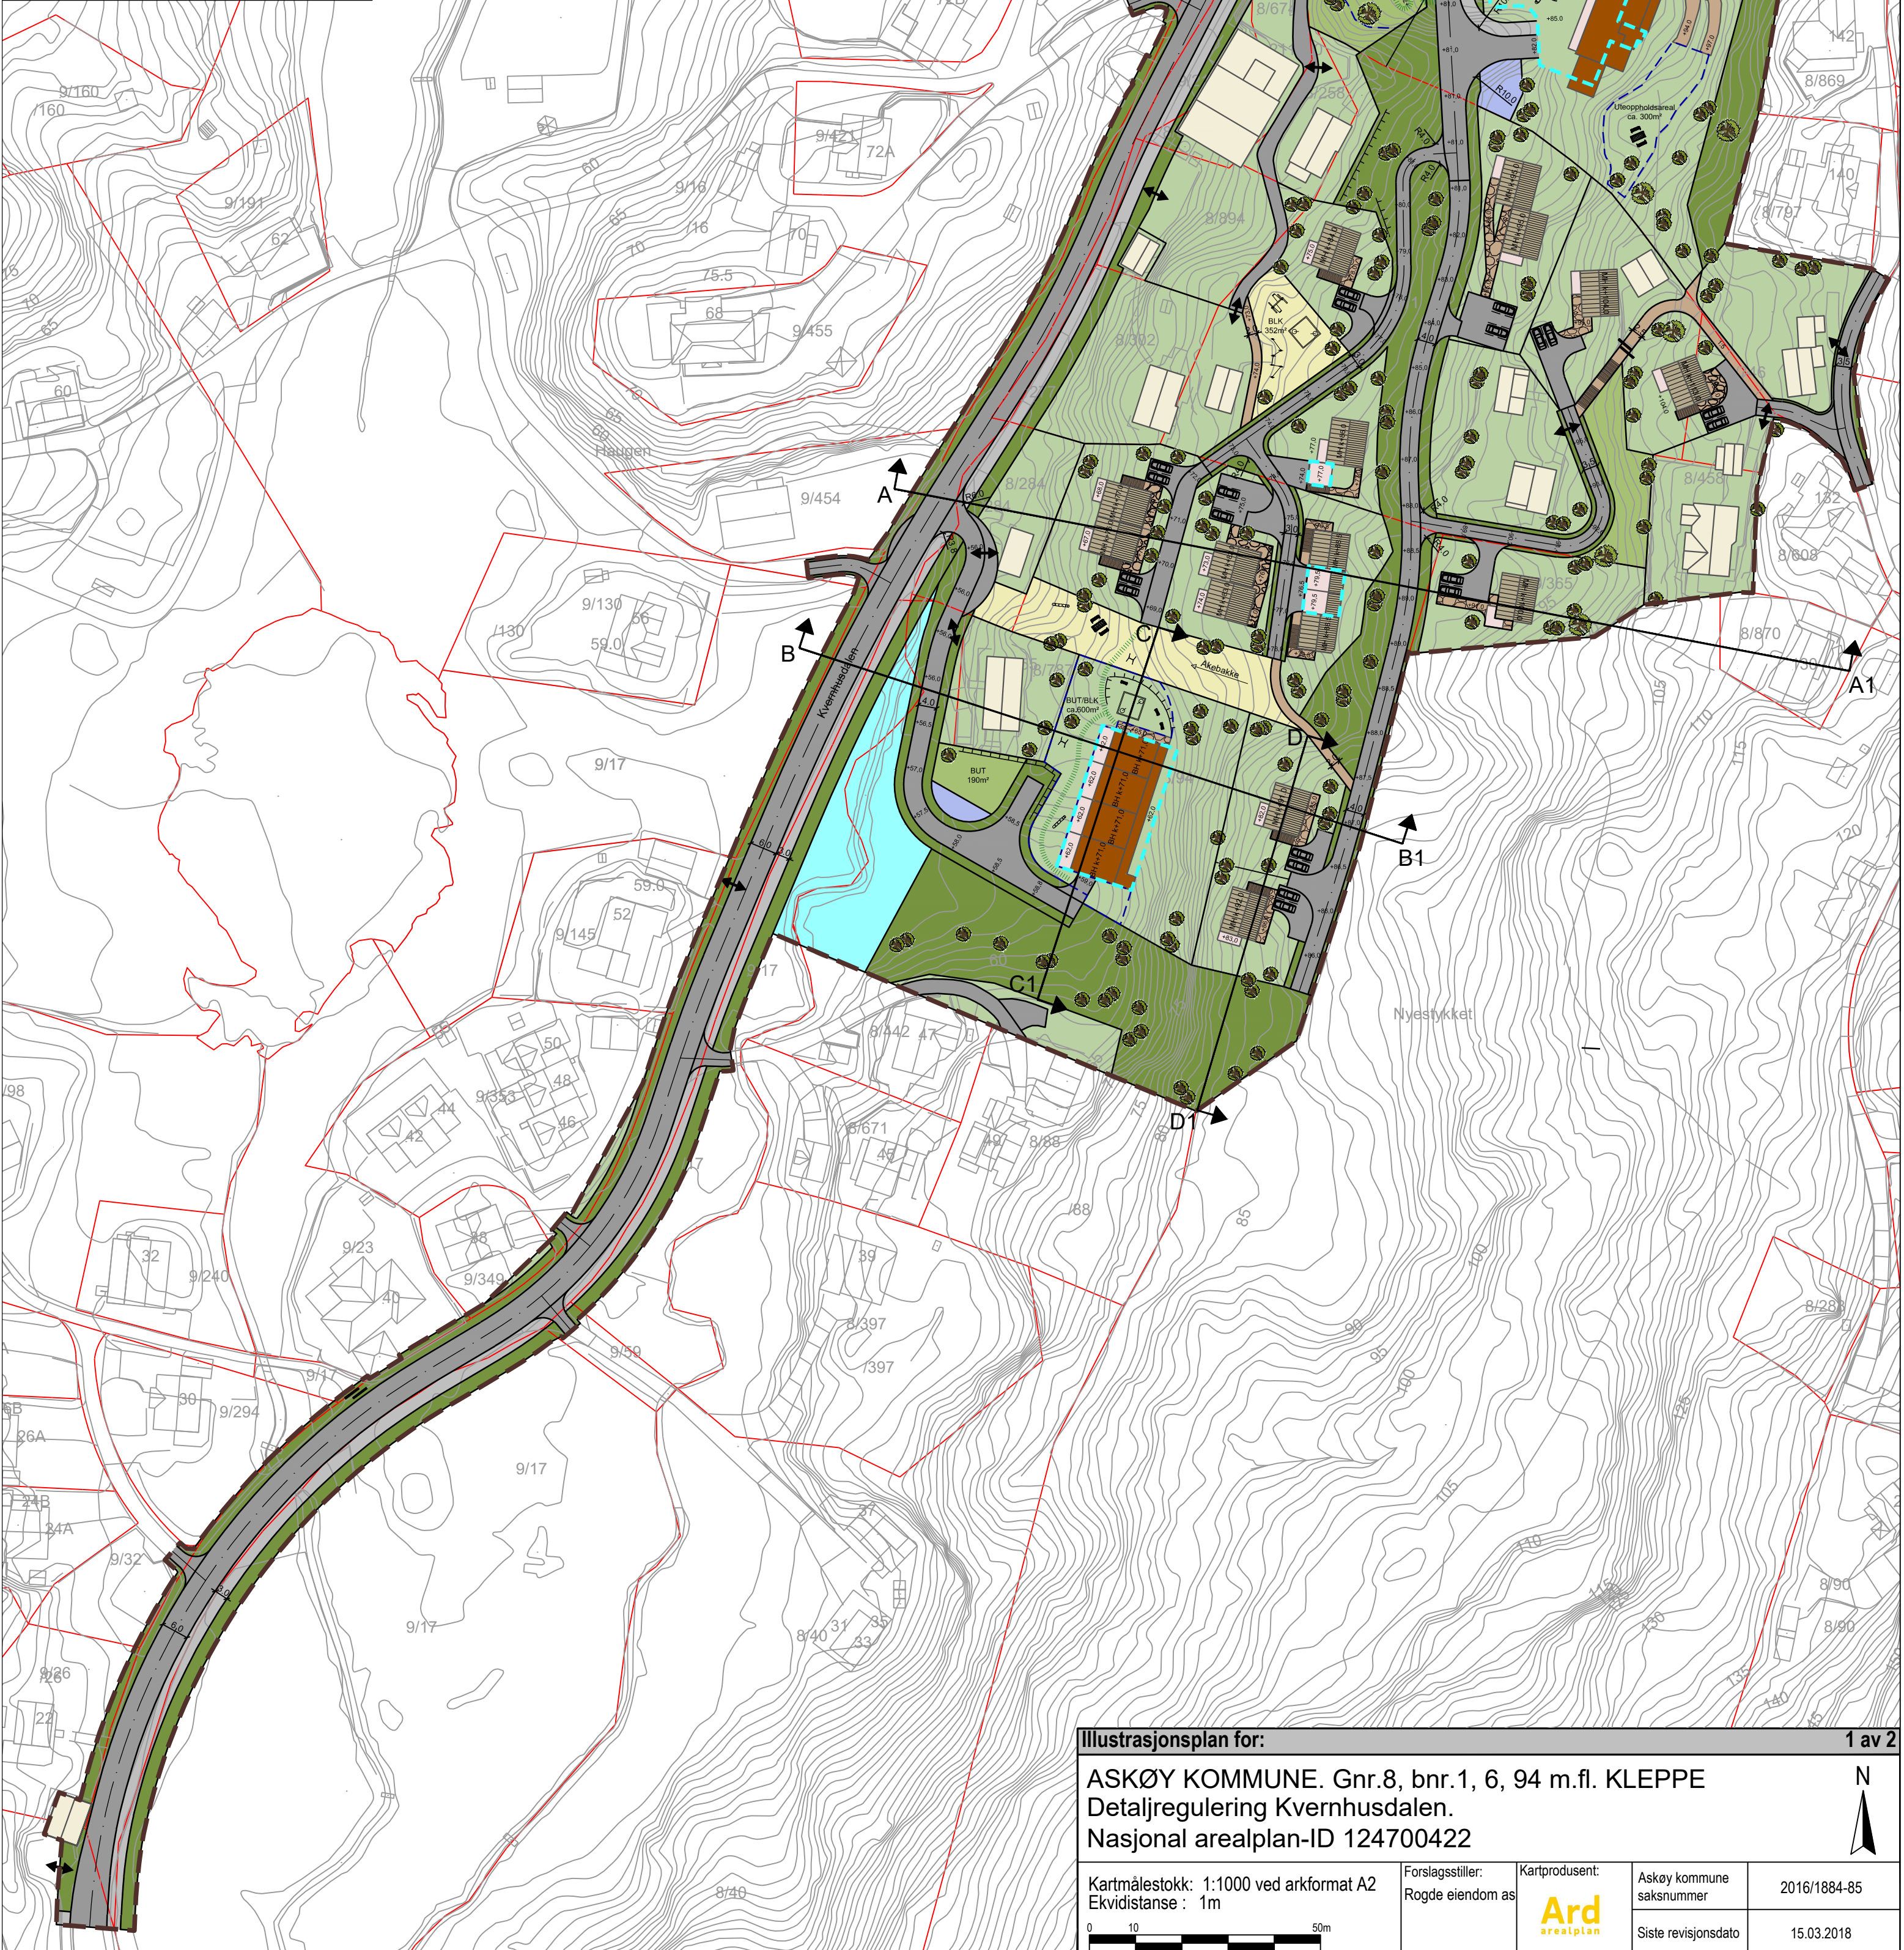

Illustrasjonsplan for:

ASKØY KOMMUNE. Gnr.8, bnr.1, 6, 94 m.fl. KLEPPE
Detaljregulering Kvernhusdalen.
Nasjonal arealplan-ID 124700422

1 av 2

Kartmålestokk: 1:1000 ved arkformat A2
Ekvidistanse : 1m

Forslagsstiller:
Rogde eiendom as

Kartprodusent:
Ard arealplan

Askøy kommune
saksnnummer

2016/1884-85

Siste revisjonsdato
15.03.2018

0 10 50m

N