


Snitt for:		2 av 2	
FJELL KOMMUNE, TIBBEN. Gnr.1, bnr.3 m.fl. TRENGEREID.			
Nasjonal arealplan-ID 1246_20170003			
Kartmålestokk: 1:500 ved arkformat A3 Ekvidistanse: 1m	Forslagsstiller: Vacuri AS	Utarbeidd av: Ard arealplan	Fjell kommunes sitt saksnummer 17/2611 Siste revisjonsdato 05.02.2018

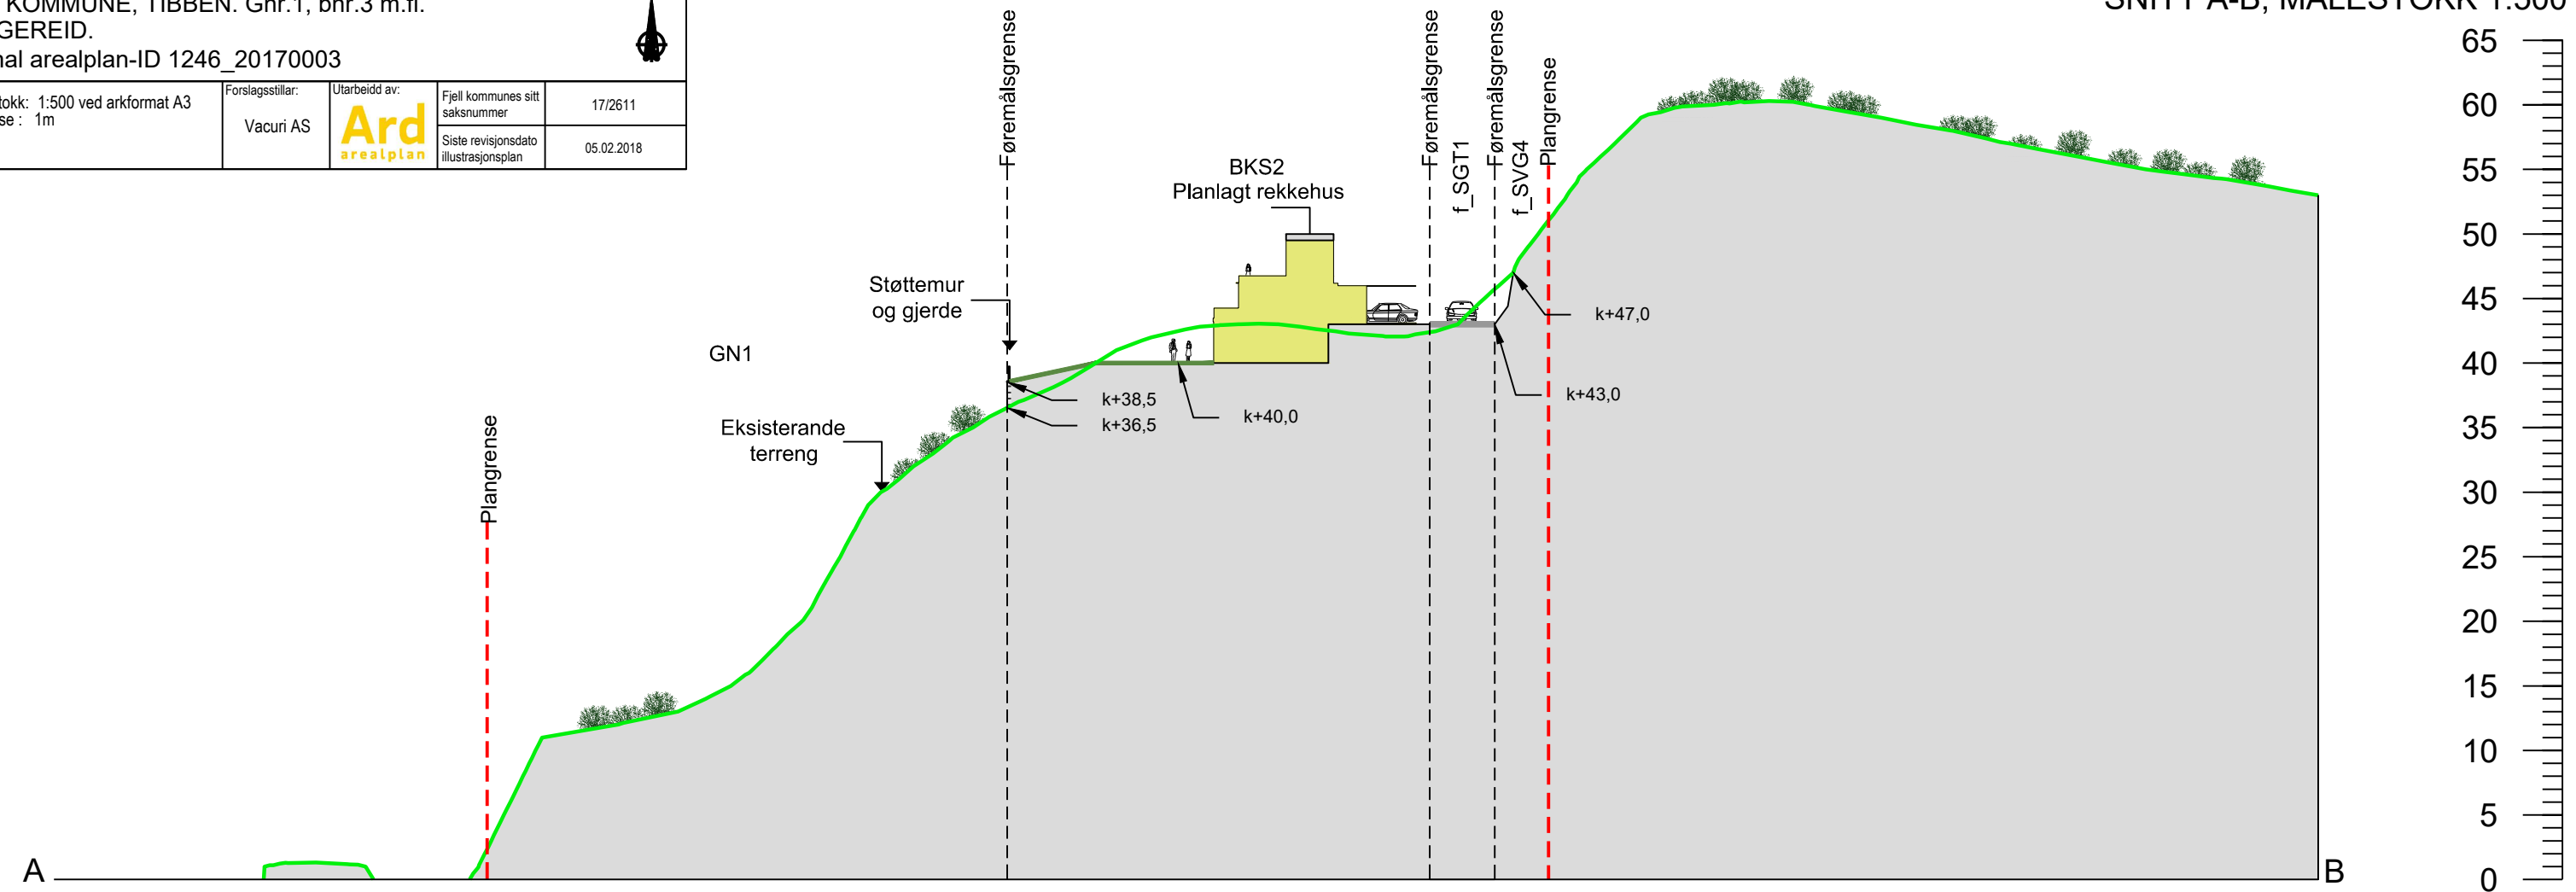

SNITT A-B, MÅLESTOKK 1:500



SNITT C-D, MÅLESTOKK 1:500

